


L:\COM\MONDERCANGE\BAG\BAG 2007\FICHES PREPARATOIRES PROPRIETAIRES - 2008.DWG - 25.03.2019 - 16:01 M. Baumann (BAU) 1:104 40 mng

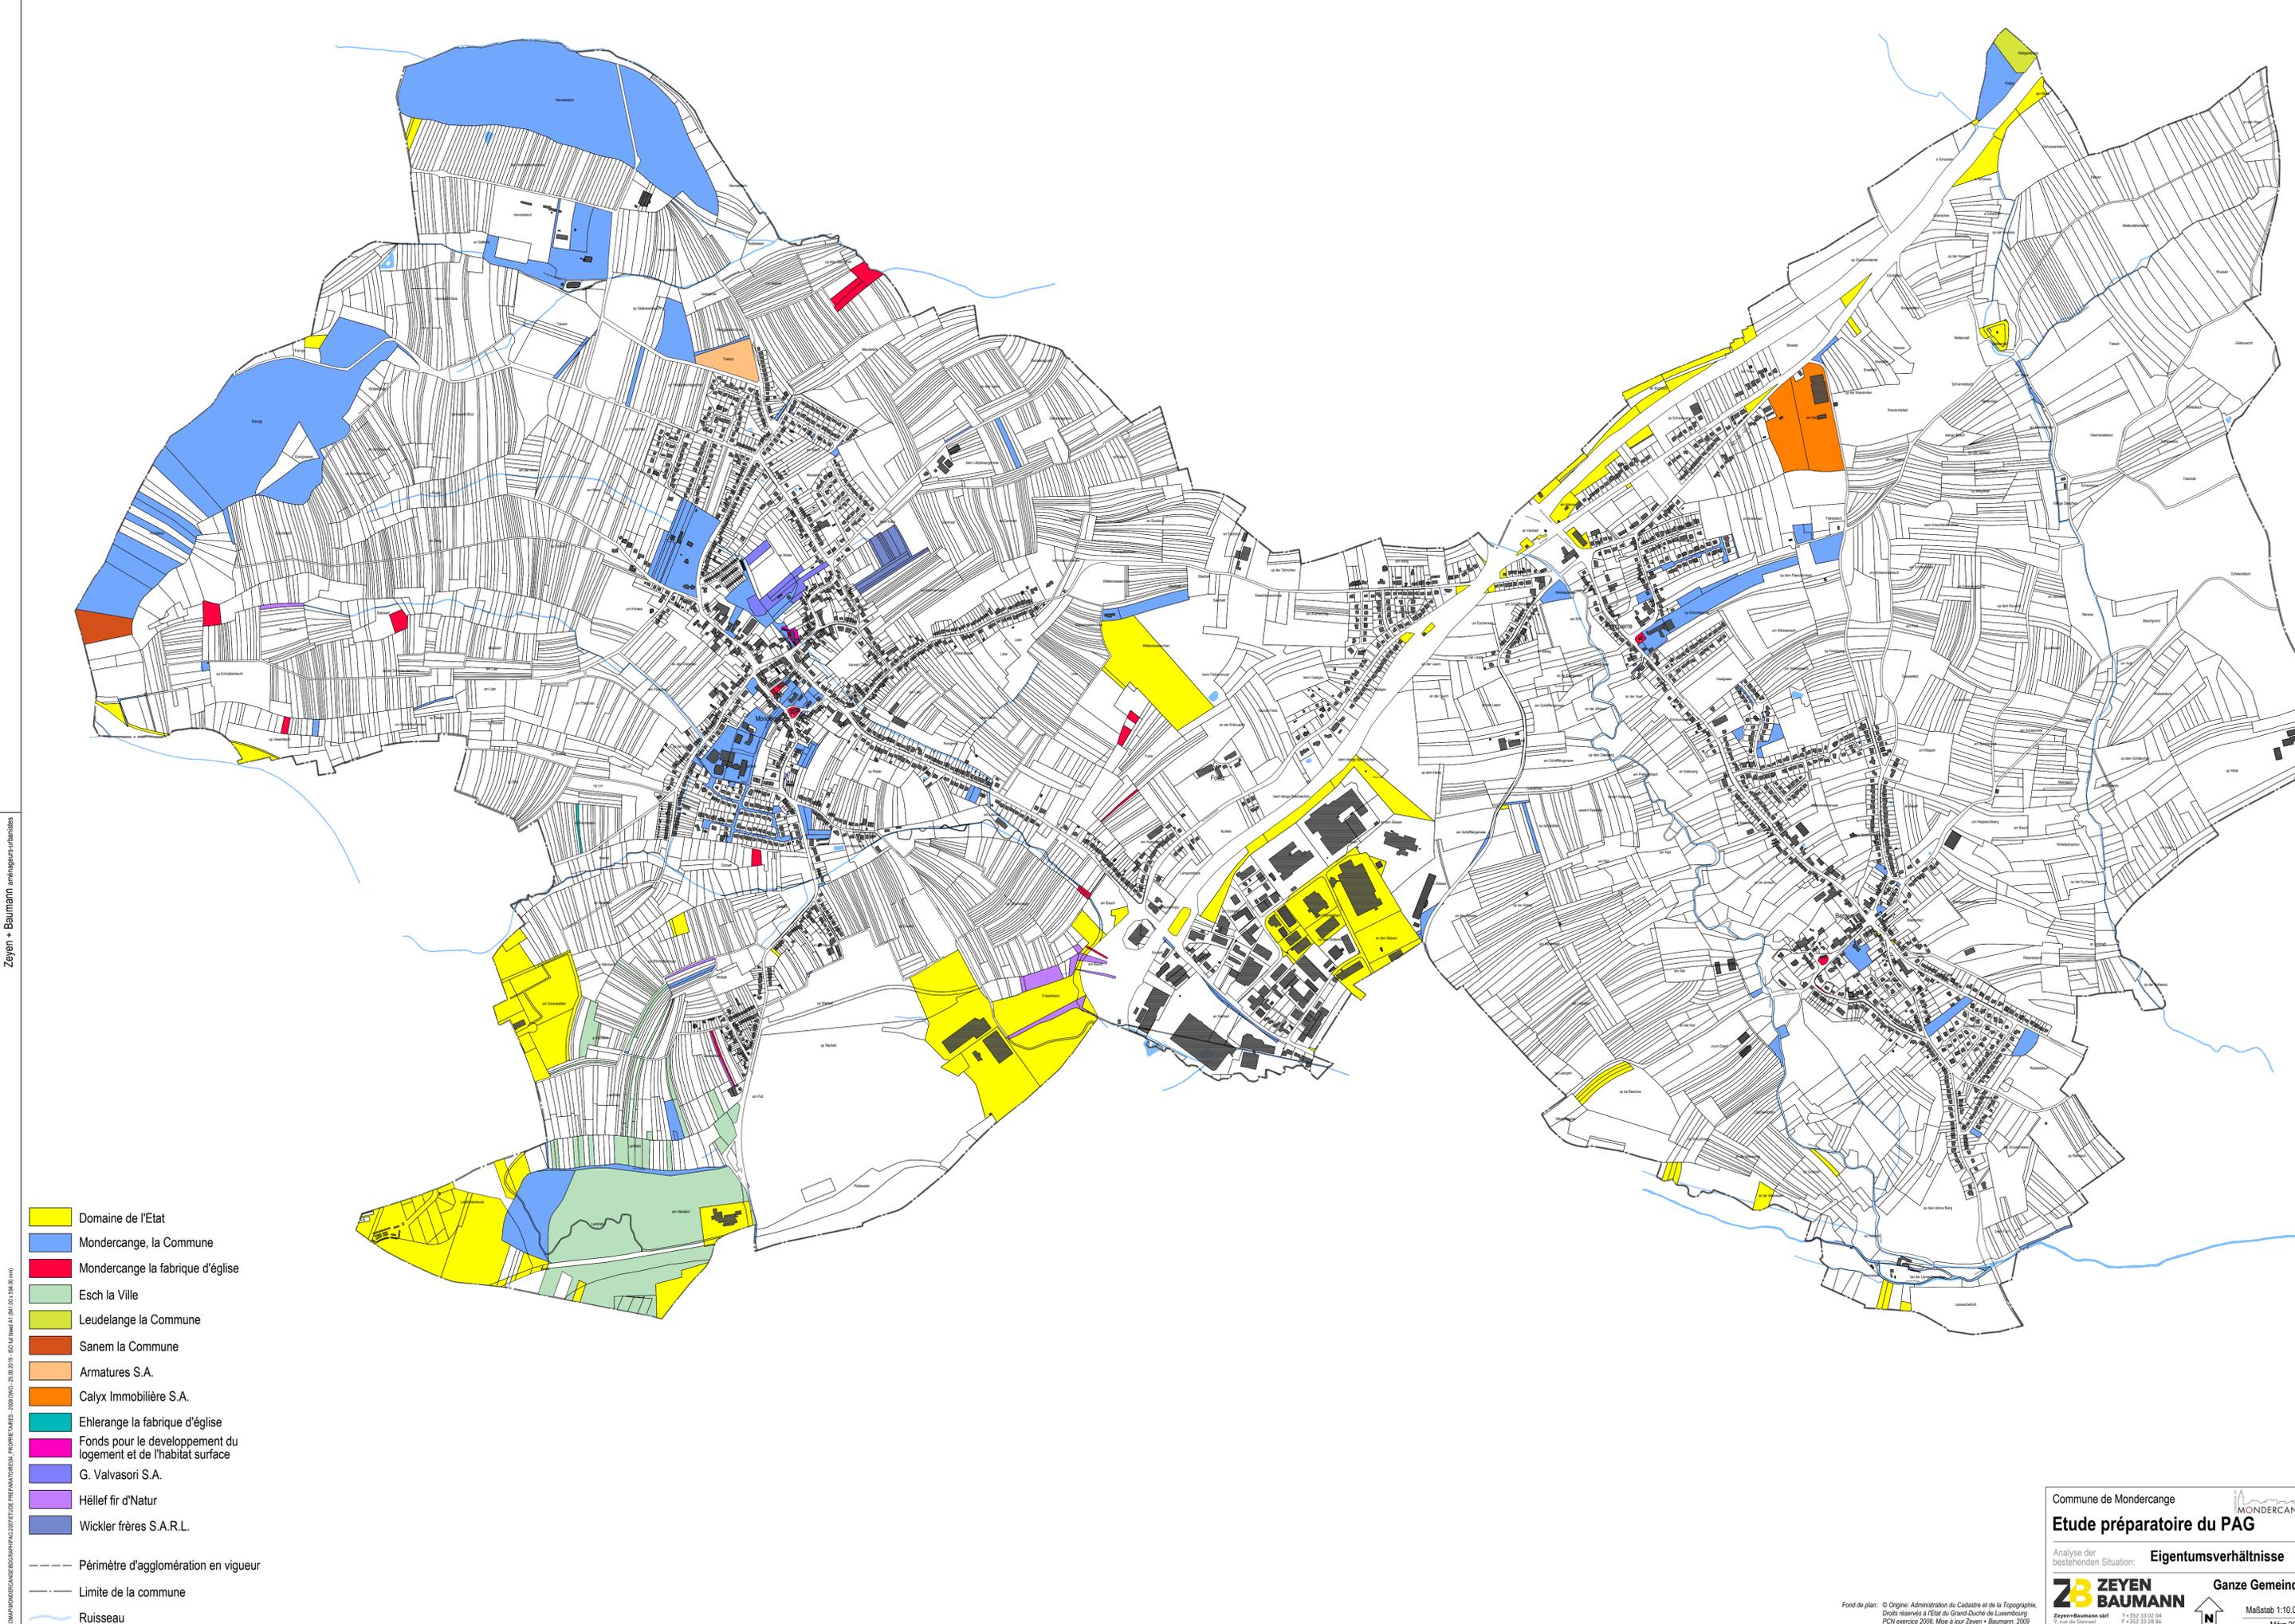

- Domaine de l'Etat
- Mondercange, la Commune
- Mondercange la fabrique d'église
- Esch la Ville
- Leudelange la Commune
- Sanem la Commune
- Armatures S.A.
- Calyx Immobilière S.A.
- Ehlerange la fabrique d'église
- Fonds pour le développement du logement et de l'habitat surface
- G. Valvasori S.A.
- Hëllef fir d'Natur
- Wickler frères S.A.R.L.

- Périmètre d'agglomération en vigueur
- Limite de la commune
- Ruisseau

Commune de Mondercange

### Etude préparatoire du PAG

Analyse der bestehenden Situation: **Eigentumsverhältnisse**

**ZB ZEYEN BAUMANN** Ganze Gemeinde

Fond de plan: © Origine: Administration du Cadastre et de la Topographie.  
Droits réservés à l'Etat du Grand-Duché de Luxembourg  
PCN exercice 2008; Mise à jour Zeyen + Baumann, 2009

Zeyen+Baumann sàrl  
7, rue de l'Éclaircie  
L-7254 Bereldange  
www.zeyenbaumann.lu

F + 352 33 02 04  
F + 352 33 28 86

Maßstab 1:10.000  
März 2009