



PLAN D'IMPLANTATION
échelle : 1/500

LÉGENDE

--- Limite P.A.G.	--- Réseau Sudgaz projeté
■ Terrain privé	--- Réseau Cegedel existant
■ Plantations	--- Réseau Cegedel projeté
■ Accès garage	--- Réseau existant "Eau potable"
■ Bande de stationnement	--- Réseau existant "Canalisation-Eaux mixtes"
▨ gabarit dessiné à titre indicatif	--- P.T.T. existant
■ Trottoir	--- Tuyaux P.T.T. PE 50 à poser
--- Limite propriété actuelle conservée	--- Antenne collective
--- Limite propriété actuelle à supprimer	○ Fouilles pour P.T.T. à réaliser
--- Limite nouvelles parcelles	⊗ éclairage public existant
▭ Limite construction	○ arbre existants
--- Alignement obligatoire sur moitié de longueur	○ arbre à supprimer
--- Réseau Sudgaz existant	

Le présent document fait l'objet d'une décision du conseil communal de Mondercange du
Point de l'ordre du jour n°
Le conseil communal,

CALCUL DES SURFACES

	surface dans périmètre	surface hors périmètre	surface totale
Parcelle 1	964 m ²	1400 m ²	2364 m ²
Parcelle 2	559 m ²	537 m ²	1096 m ²
Parcelle 3	562 m ²	588 m ²	1150 m ²
Parcelle 4	571 m ²	519 m ²	1090 m ²
Parcelle 5	580 m ²	441 m ²	1021 m ²
Parcelle 6	590 m ²	329 m ²	919 m ²
Parcelle 7	599 m ²	215 m ²	814 m ²
Surfaces privées	4425 m ²	4029 m ²	8454 m ²
Surfaces publiques	559 m ²		559 m ²
Surface totale	4984 m ²		9013 m ²

Réf. : N°
Le présent document fait partie de l'avis de la Commission d'Aménagement, émis dans sa séance du
Michel WOLTER


Le présent document fait l'objet de ma décision du 5.2.04 référence /15810-38c
Le Ministre de l'Intérieur
Michel WOLTER



EXTRAIT DU PLAN CADASTRAL
échelle : 1/2500



PHASAGE
échelle : 1/2500
▨ Phase 1
▩ Phase 2

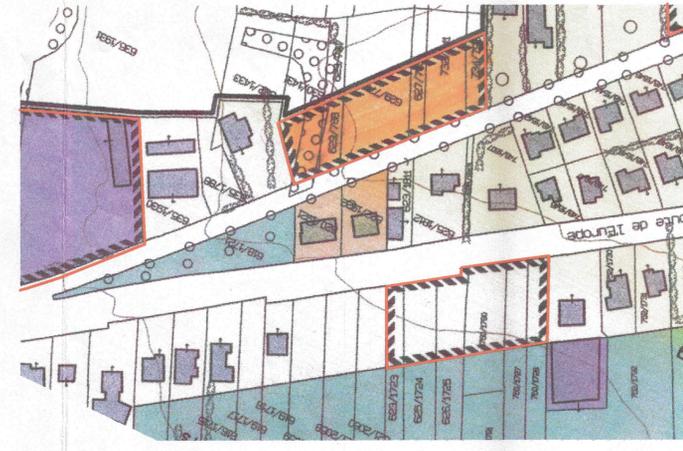

EXTRAIT DU P.A.G.
DE LA COMMUNE DE MONDERCANGE
échelle : ca. 1/2500
--- Secteurs soumis à un plan d'aménagement particulier'

l				
h				
g				
f				
e				
d				
c				
b	F.F.	20.05.03	Modification chemin piéton	
a	A.B.	28.08.02	Mod. plan	
Ind:	dressé:	date:	modifications:	
Les surfaces, côtes et limites de parcelles sont indicatives. Elles seront valables uniquement après mesurage par l'Administration du Cadastre et de la Topographie.				
Maître de l'ouvrage: Mme Mitsou ADAM 71, rue de Luxembourg L-4391 Pontpierre			code interne: G.L.	
Objet: PLAN D'AMÉNAGEMENT PARTICULIER rue de Luxembourg L-4391 Pontpierre			responsable projet: G. Lamesch	
Plans: PLAN D'IMPLANTATION 1/500 EXTRAIT PLAN CADASTRAL 1/2500 PHASAGE 1/2500 EXTRAIT PLAN P.A.G. - SURFACES			dessiné par: F.F.	
Toutes les cotes sont à vérifier par l'entrepreneur!			échelle: 1/500 ; 1/2500	
ARCO - Architecture Company 3, rue des 3 Glans L-1629 Luxembourg tél: 421770, fax: 421773			date: 28.08.02	
ar co company			plan numéro: 02-08-02b	
Ce plan ne peut être reproduit même partiellement sous quelque forme que ce soit sans autorisation de l'auteur.				