
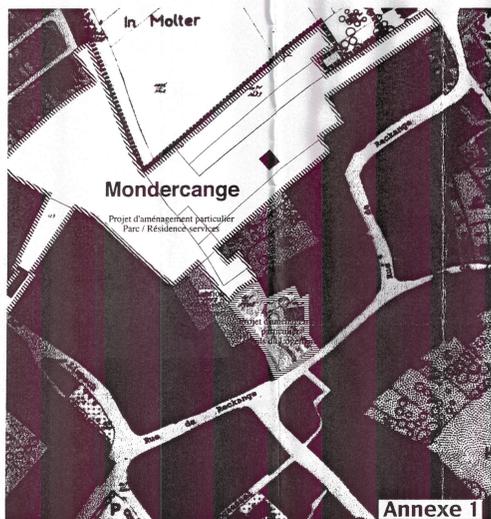
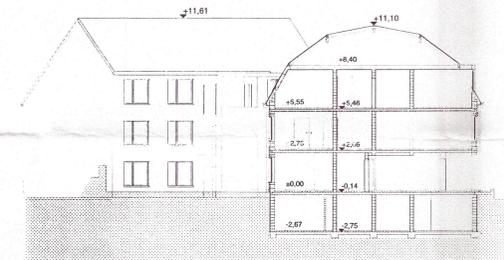
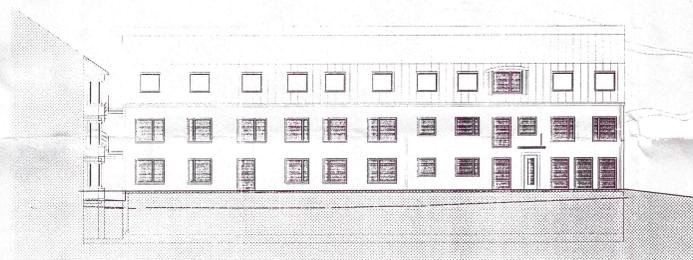
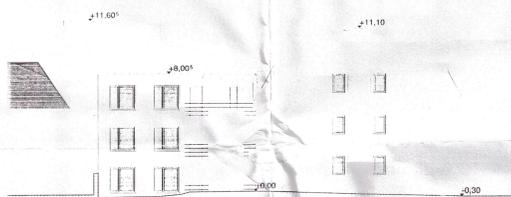
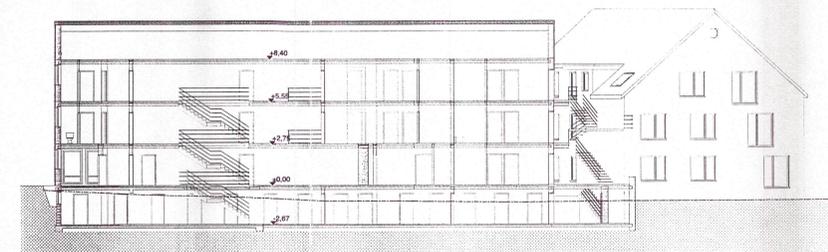
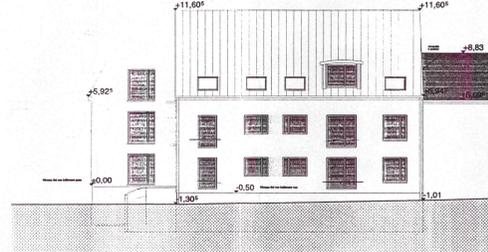


- Limite PAP Fonds du Logement
- Limite de propriété Fonds du Logement - Domaine Public
- Limite PAP Résidence-Service "Am Parc"
- Domaine Public dans PAP
- Domaine Public hors PAP
- Zones de l'ancien PAG**
- Zone de moyenne densité
- Secteur centre
- Zone de moyenne densité, aménagement différé
- Limite de zone d'aménagement différé

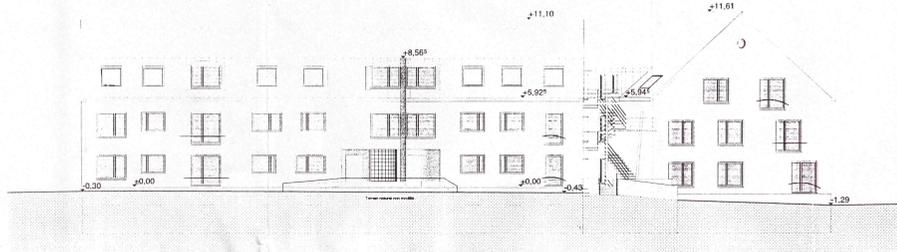

Commune de Mondercange

Gauche : Plan général d'aménagement
Section de Mondercange
Mai 1981, Echelle 1/2500
Extrait avec cercle mettant
en évidence le terrain concerné

Droite : PAG nouveau (en procédure)
avec indication de modification
et PAP - FLCM
et PAP - Résidence-Services



Les dispositions dimensionnelles et règles d'urbanisme sont conformes au règlement sur les bâtiments de la commune de Mondercange en procédure d'approbation, et plus particulièrement aux articles concernant le secteur du noyau, sauf stipulations différentes dans le présent projet d'aménagement particulier.

Le présent document fait l'objet de ma décision du 14/10/1998 référence 180491
Le Ministre de l'Intérieur

Maître de l'ouvrage : **Le Fonds du Logement**
Projet : **Projet d'aménagement particulier Fonds du Logement (FLCM) (Rue de Reckange) à Mondercange (avec indication du PAP "Résidence-Service")**

9506 AppMo
PAP éch. 1/50
extr. PAG 1/250
Coupe
et façades 1/20
Janvier 1998

Architecte responsable : **Concept**
Architecte de projet : **WELTER**
assistants :
maître de l'ouvrage : **WELTER**

indice	date	modification	signature