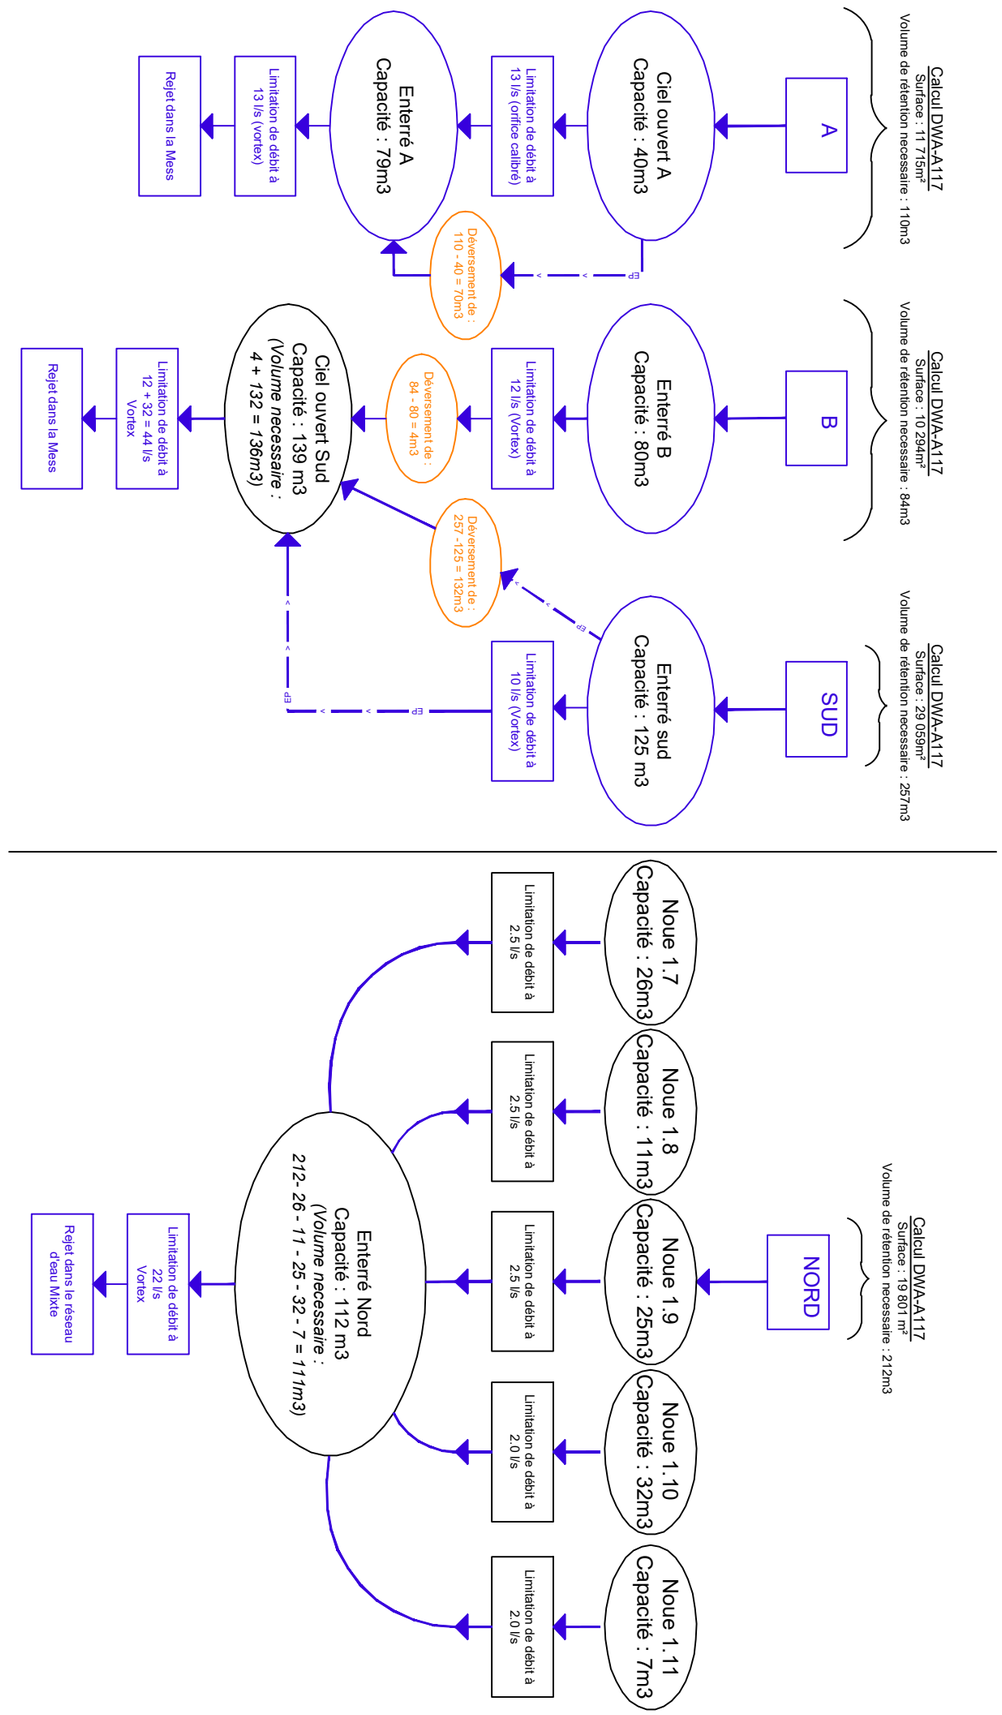

Indice	Date	Dessin	Controle	Modification

TOUTES LES MESURES SONT A VERIFIER SUR PLACE PAR L'ENTREPRENEUR

Maître de l'ouvrage

tracol IMMOBILIER

Projet

PROJET D'AMENAGEMENT PARTICULIER LOTISSEMENT "AM WAISSEREECH" PONTPIERRE

Objet

SYNOPTIQUE

GESTION DES EAUX PLUVIALES

Statut

APS

SGI INGENIERIE S.A. - LUXEMBOURG
4 - 6, rue Rham • L – 6142 Junglinster • Grand Duché de Luxembourg
T. +352 49 37 37-1 • F. +352 49 37 37-255 • info.lu@sgigroupe.com

Contrôle	Dessin	Date	Echelle(s)
☐ B ☒ GC ☐ T SSH	JCT	08.11.19	

Projet	Plan N°	Indice
LU-IN-140230	APS-003	-

H:\Gest_prj\LISTE_PLANS\liste_plans_prj.exe

O:\IN\LU\143230\200_PLANS\220_PLANS_SGI\224_APS\APS_Schéma assainissement.dwg Impression du 29-10-20 08:02:12par Stéphane SCHNEIDER