

**LEGENDE**

**Courbes de niveau:**

- Terrain existant
- - - Terrain remodelé

**Gabarit des immeubles (plan / coupes):**

- Aligement obligatoire pour constructions destinées au séjour prolongé
- Limites de surfaces constructibles pour constructions destinées au séjour prolongé
- Aligement obligatoire pour dépendances
- Limites de surfaces constructibles pour dépendances
- Aligement obligatoire pour rez-de-chaussée
- Limites de surfaces constructibles pour constructions souterraines
- Limites de surfaces constructibles pour avant-corps

**Espaces extérieurs privés et publics:**

- Espace vert privé
- Espace vert public
- Aire de jeu couverte au public
- Espace extérieur pour épi santé
- Voie de circulation motorisée
- Espace pouvant être dédié au stationnement
- Chemin piéton / pistes cyclables / zone piétonne
- Voie de circulation de type zone résidentielle ou zone de rencontre
- Espace affecté pour accès carrossable
- Espace affecté pour l'implantation des aires de jeux


**Infrastructures techniques:**

- Retention à ciel ouvert pour eaux pluviales

**Légende complémentaire pour coupes:**

- Remise
- Déneige

\* Eléments rajoutés à la légende-type du PAP

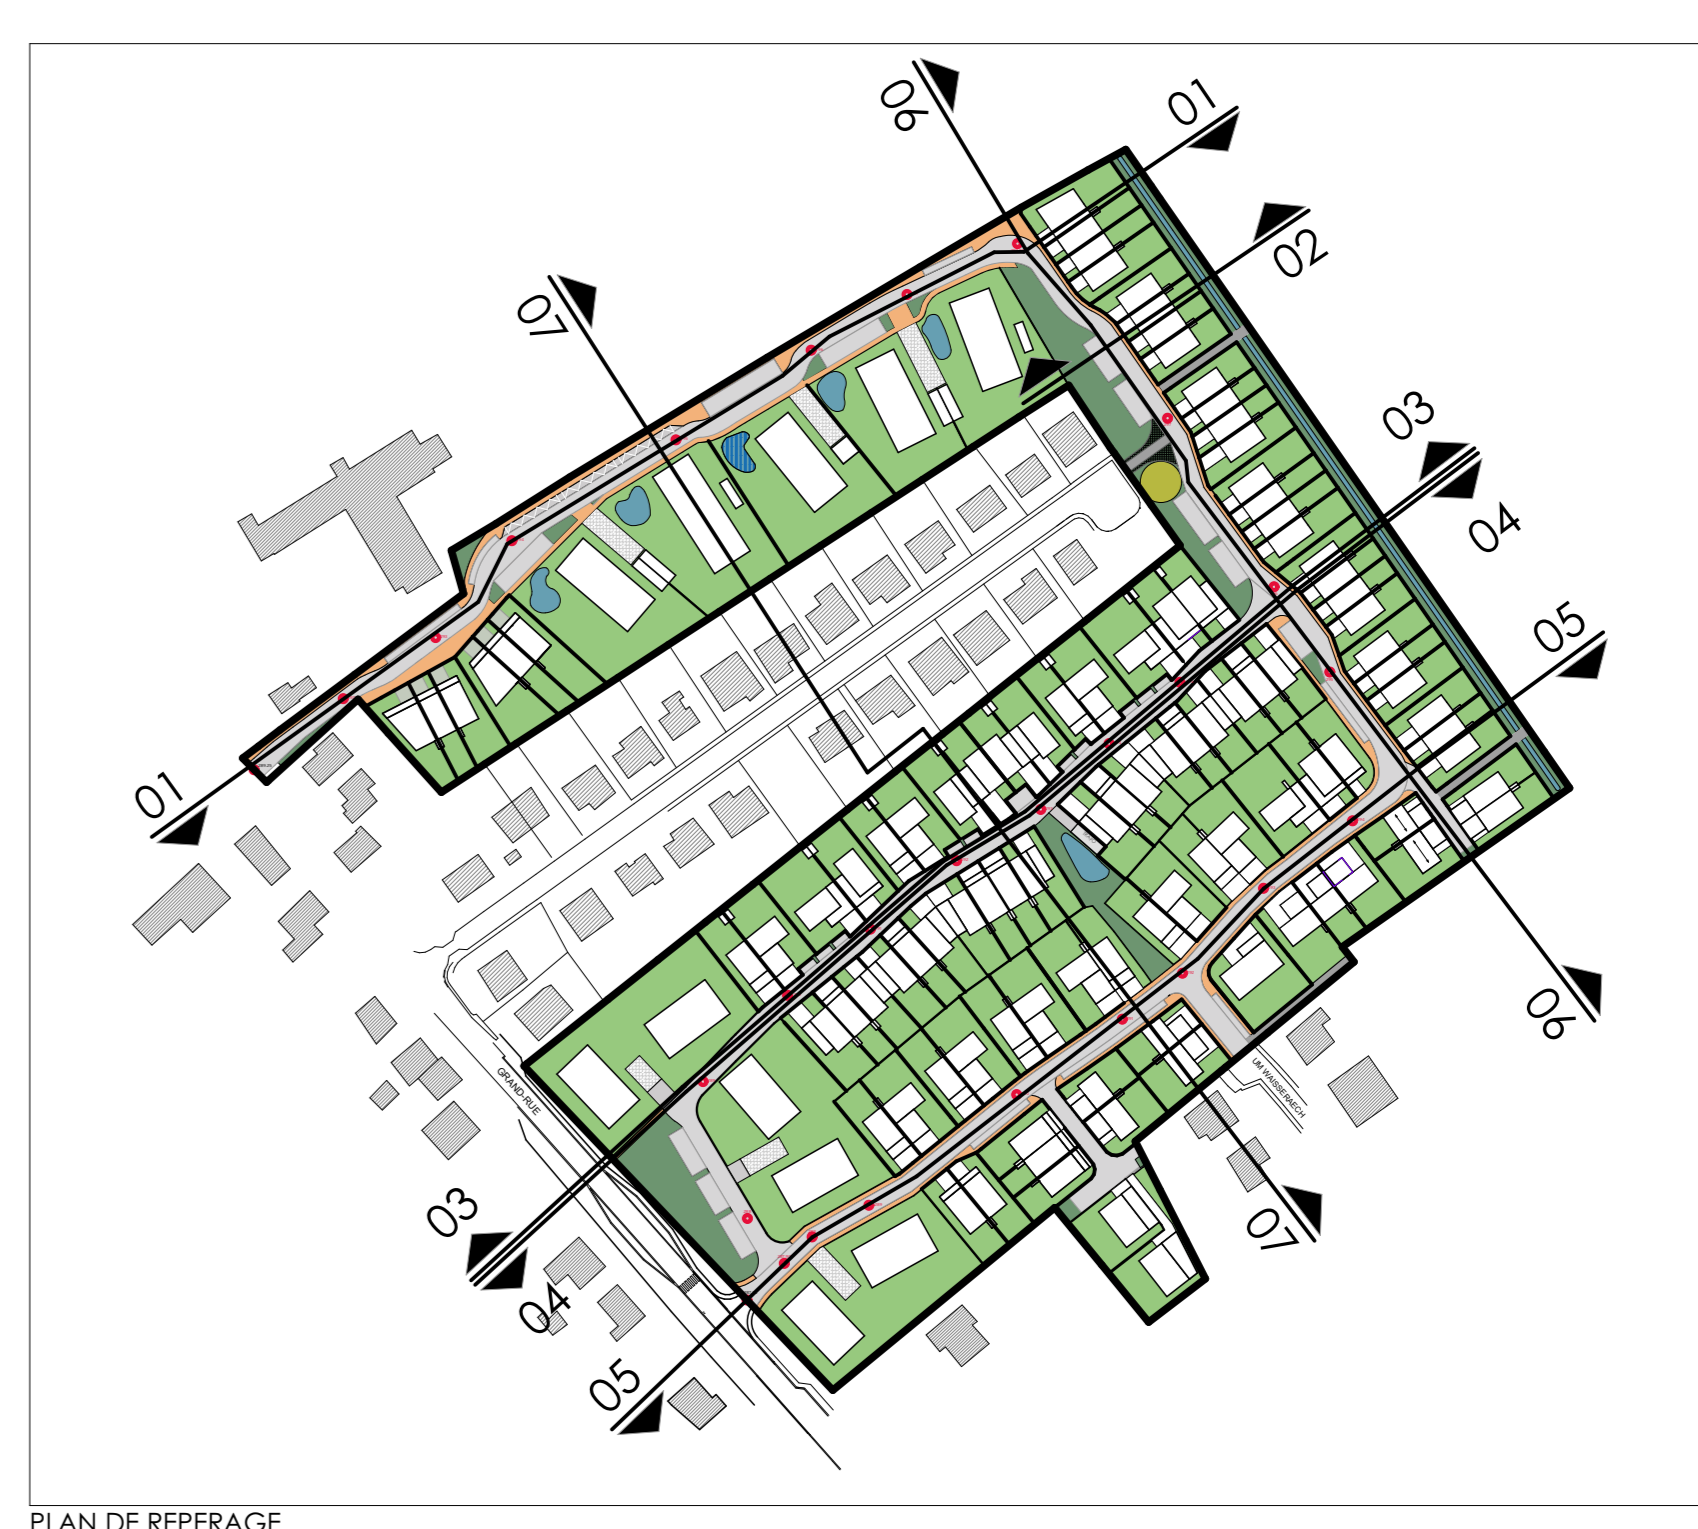

**STENMETZ DZEMEXER**

**TRACOL DEVELOPMENT 2 sàrl**  
Zone industrielle Rohlach  
L-5280 Luxembourg

**PROJET**  
Plan d'aménagement particulier  
"AM WAISSERECH"  
à Pontpierre,  
Commune de Mondrange

**OBJET**  
PAP NOUVEAU QUARTIER  
COUPES SIGNIFICATIVES

**MAITRE DE L'OUVRAGE**  
M. date: modification:

**ETAT**  
stage: APD  
ref.: T.NISSR 4022  
architectes: ADM-MCS-ICM  
dessinateurs: nom du fichier:

**DATE**  
22-11-21

**ECHELLE**  
1:250

**PLAN N°**  
PAP 002