



PAP QE en vigueur

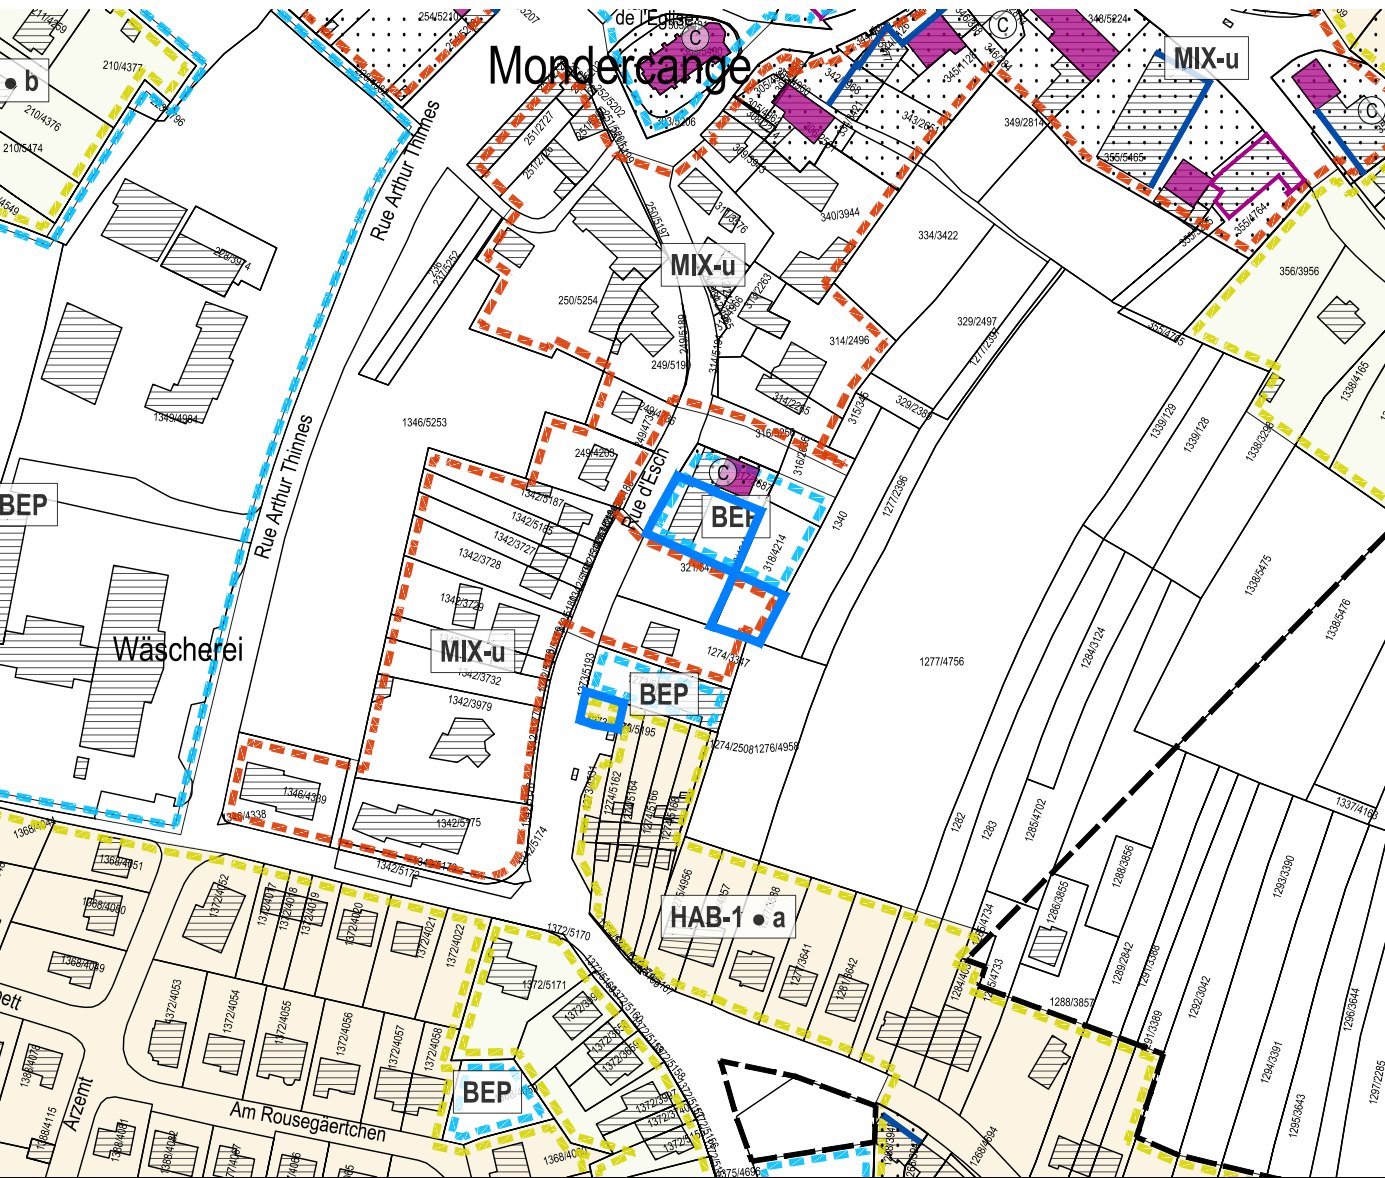

PAP QE - Zone d'habitation 1

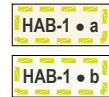

PAP QE - Zone spéciale "Rue d'Esch"



PAP QE - Zone d'habitation 2



PAP QE - Zone spéciale "Minett-Kompost"



PAP QE - Zones mixtes



PAP QE - Zone spéciale "Foetz"



PAP QE - Zone de bâtiments et d'équipements publics



PAP QE - Zone spéciale "Foetz"




PAP QE - Zone de bâtiments et d'équipements publics - type 1



PAP QE - Zone spéciale "station-service"



PAP QE - Zones d'activités économiques

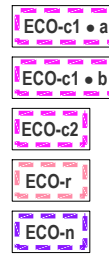

PAP QE - Zone de sport et de loisir



PAP QE - Zone de jardins familiaux




Delimitation des PAP approuvés - voir partie écrite PAG

Secteur protégé de type "environnement construit" - C à titre indicatif

- Construction à conserver (1)
- Gabarit d'une construction existante à préserver (1)
- Alignement d'une construction existante à préserver (1)
- Petit patrimoine à conserver (1)

Delimitation de la zone verte à titre indicatif (PAG projet, octobre 2020)

PAP QE modifié

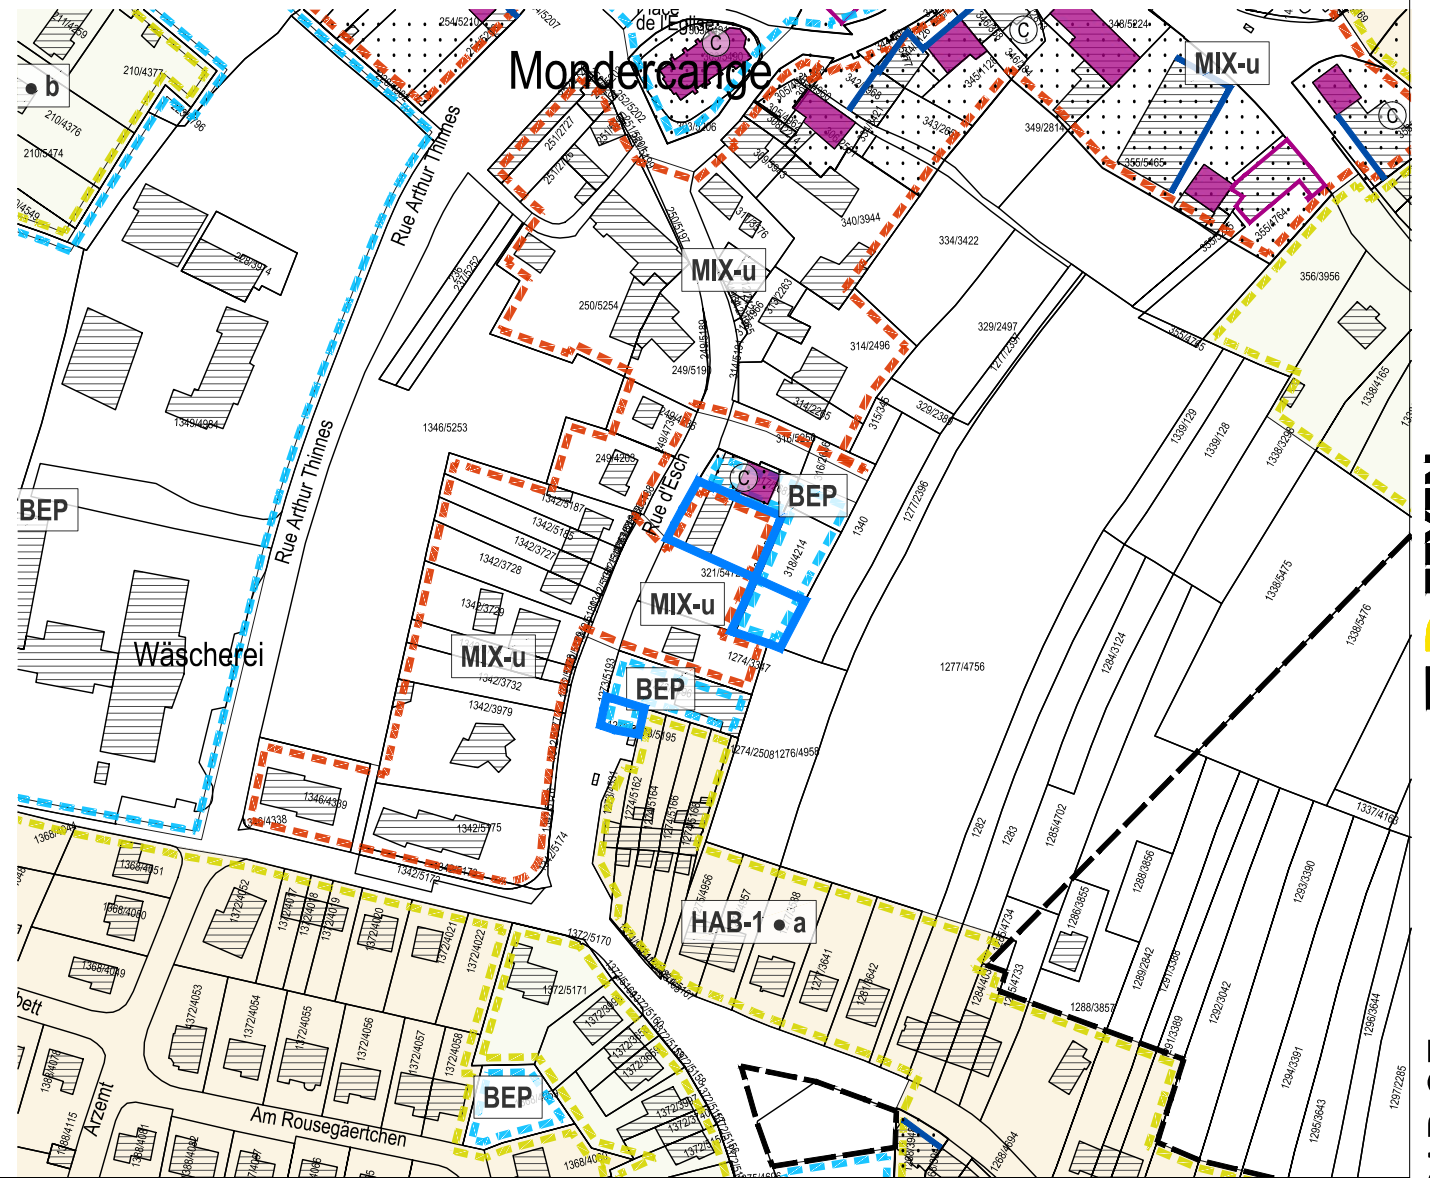

Modification ponctuelle en

PAP QE - Zones mixtes




PAP QE - Zone de bâtiments et d'équipements publics



Fond de plan: Administration du Cadastre et de la Topographie Plan cadastral numérisé (PCN) - Exercice 2016

Source: (1) Service des sites et monuments nationaux, AC Mondercange et Z+B, mise à jour septembre 2019 Modifié sur base de l'Avis de la Commission d'Aménagement (N° Ref.: 38C/020/2019 du 29 avril 2020) et des réclamations.

Modification ponctuelle du PAP QE
"Plusieurs Sites et articles - Rue d'Esch à Mondercange"
Comparaison du PAP QE en vigueur et du PAP QE modifié

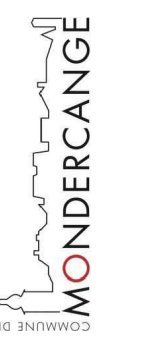

ZB ZEYEN BAUMANN
Zeyen+Baumann sàrl
9, rue de Stensel
L-7254 Bereldange
www.zeyenbaumann.lu
T +352 33 02 04
F +352 33 28 86



échelle 1:2.500
novembre 2022