PLAN D'IMPLANTATION - Ech: 1/250

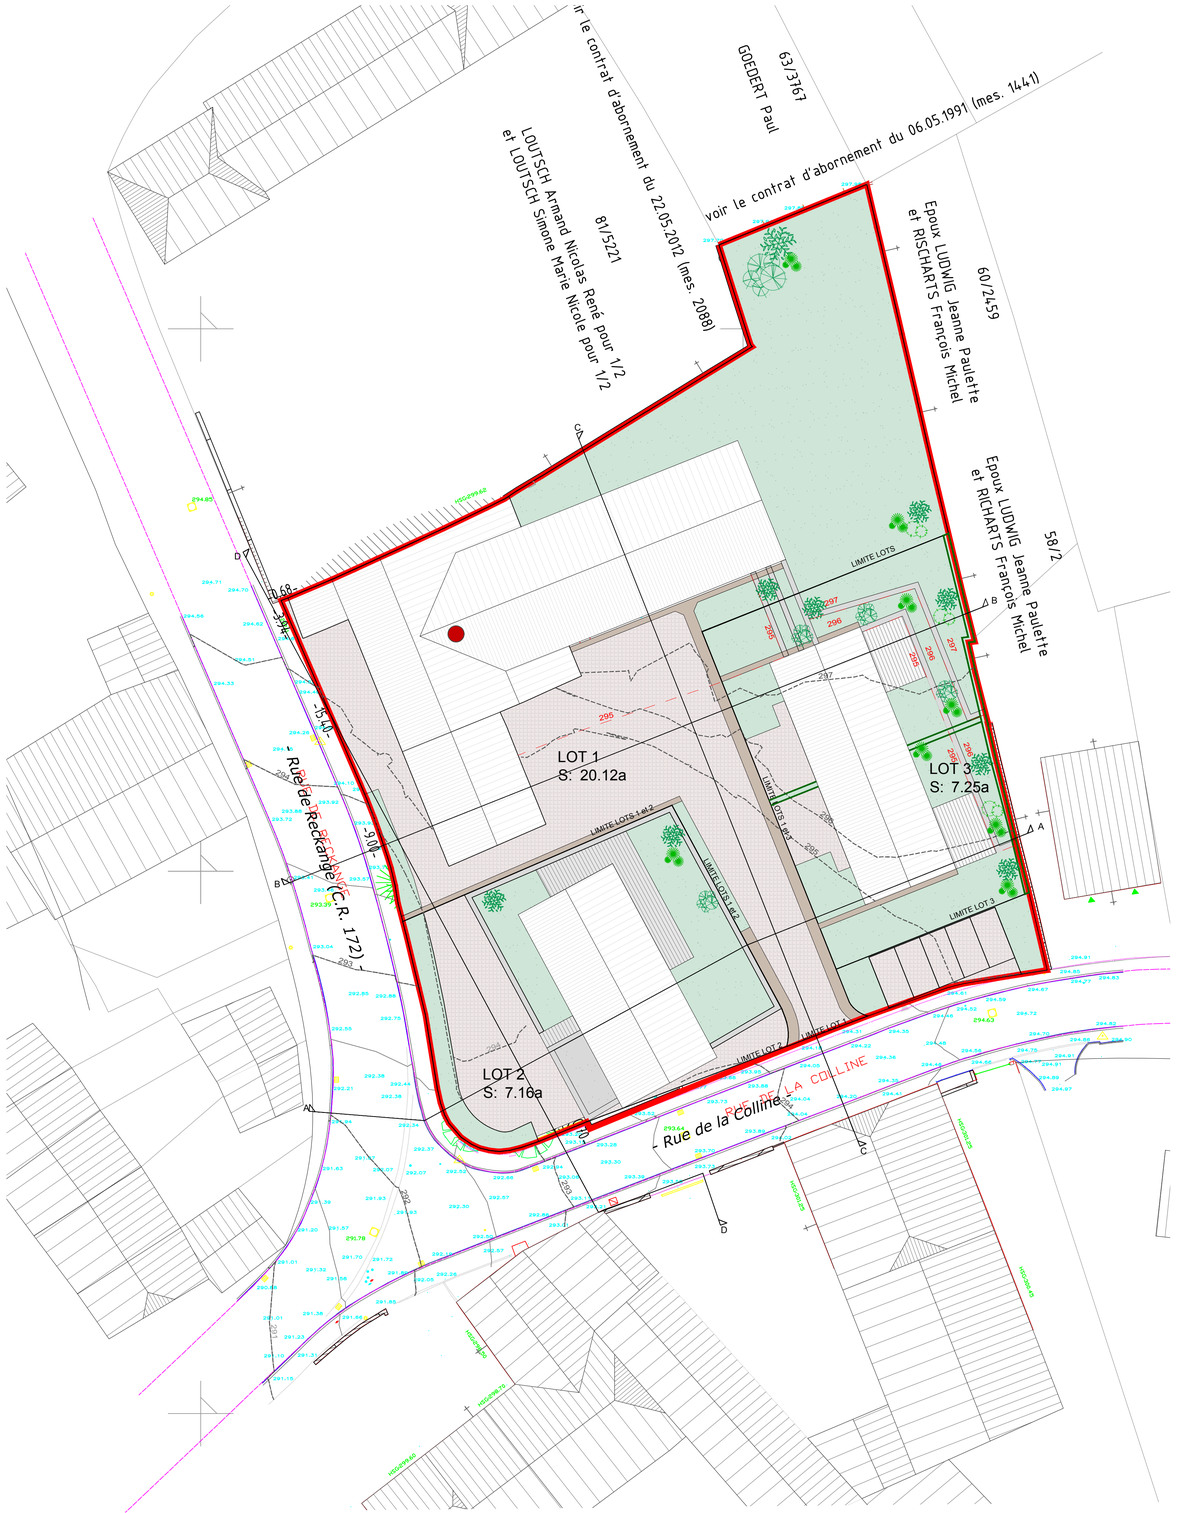

COUPE AA - Ech: 1/250

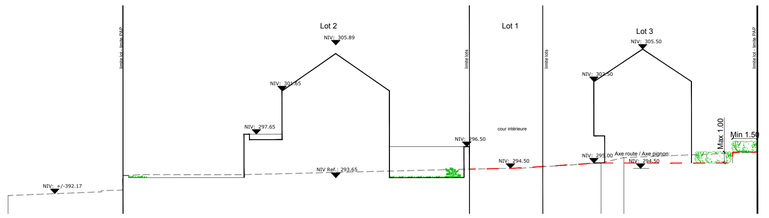

COUPE BB - Ech: 1/250

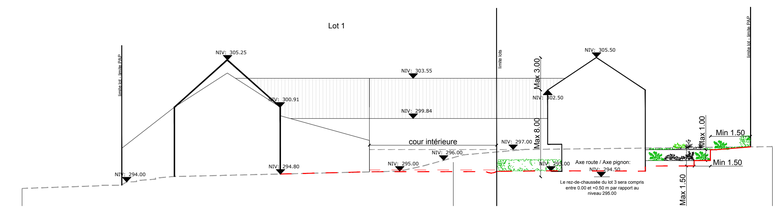

COUPE CC - Ech: 1/250

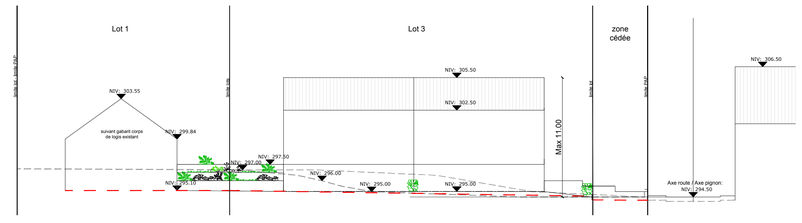

COUPE DD - Ech: 1/250

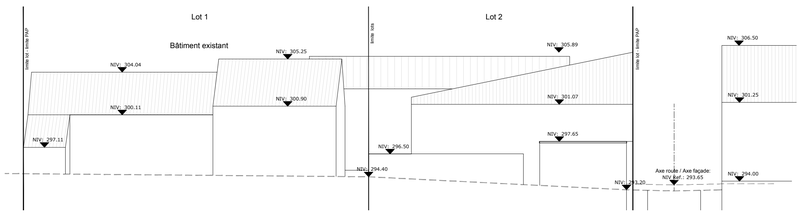

VUE PERSPECTIVE SUD-OUEST

VUE PERSPECTIVE NORD-EST

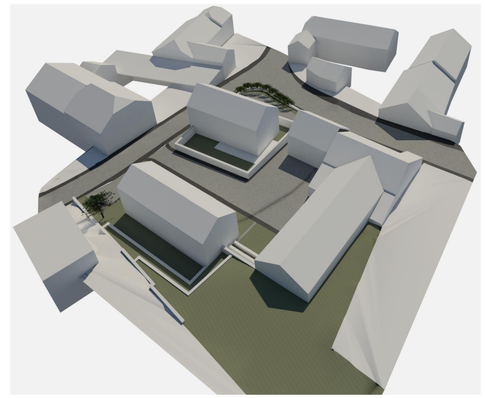

VUE PERSPECTIVE SUD-EST

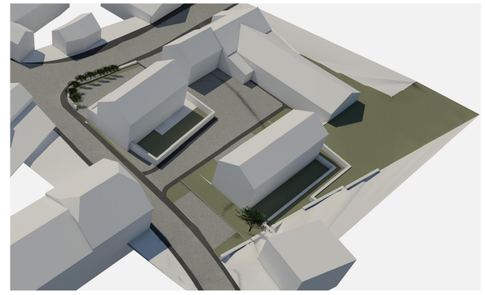

LEGENDE

- asphalte / revêtement imperméable
- rigole en pavés en pierre ou tranchée drainante
- espace de verdure
- terrasse en revêtement (semi-)perméable

Ce plan ne vaut pas plan à l'acte
Les dimensions et surfaces exactes seront déterminées par l'Administration du Cadastre et de la Topographie

Fond de plan: © ORIGINE CADASTRE: DROITS RESERVES A L'ETAT DU GRAND-DUCHE DU LUXEMBOURG (2014) – COPIE ET REPRODUCTION INTERDITES

Date	Indice	Remarques
28.10.2018	A	modification des hauteurs de faite et corniche du lot 2

solutions
71, rue Michel Thilges
L-9573 Wiltz

Tel. +352 958096
Fax. +352 269500 85

web: www.bered.lu

energy
2, place de l'Hôtel de Ville
L-9087 Ettelbruck

Tel. +352 268102 47
Fax. +352 268774 61

PROJET
PLAN D'AMENAGEMENT PARTICULIER 'Rue de RECKANGE' à MONDERCANGE - Commune de MONDERCANGE

MAITRE DE L'OUVRAGE
Madame Marie PESSERS
19, rue de Reckange à L-3943 MONDERCANGE

OBJET
PLAN D'AMENAGEMENT PARTICULIER

CONCERNE
PLAN D'ILLUSTRATION

PHASE			N° PLAN	INDICE
AUTORISATION			**red456-3-04-AUT-PLANS-102**	**A**
DESSIN: **FPE** (perrine.feraga@bered.lu)	CONTRÔLE: **R.E.** (roland.eisch@bered.lu)	DATE INITIALE: **30.07.2018**	N° CADASTRAL: **7/2033**	FORMAT: **A1**
FOND DE PLAN: **levé topo et mesurage officiel - BEST TOPO**		DATE VERSION: **28.10.2018**	ECHELLE: **diverses**	PAGE: **27**

N° CAD: H:\clients\BERED\BERED\Interne\BE-Monderange\projets serveur\R.E. AUT PAPIER\1.C plans dwg\RED456-3-04-AUT-PLANS-100-SERVIDUDE-3-04-AUT-PLANS-100-A.dwg