Voirie normale en agglomération

Chantier sur une chaussée à 2 ou plus de 2 voies

à la hauteur d'une intersection, barrage e la chaussée et déviation de la circulation

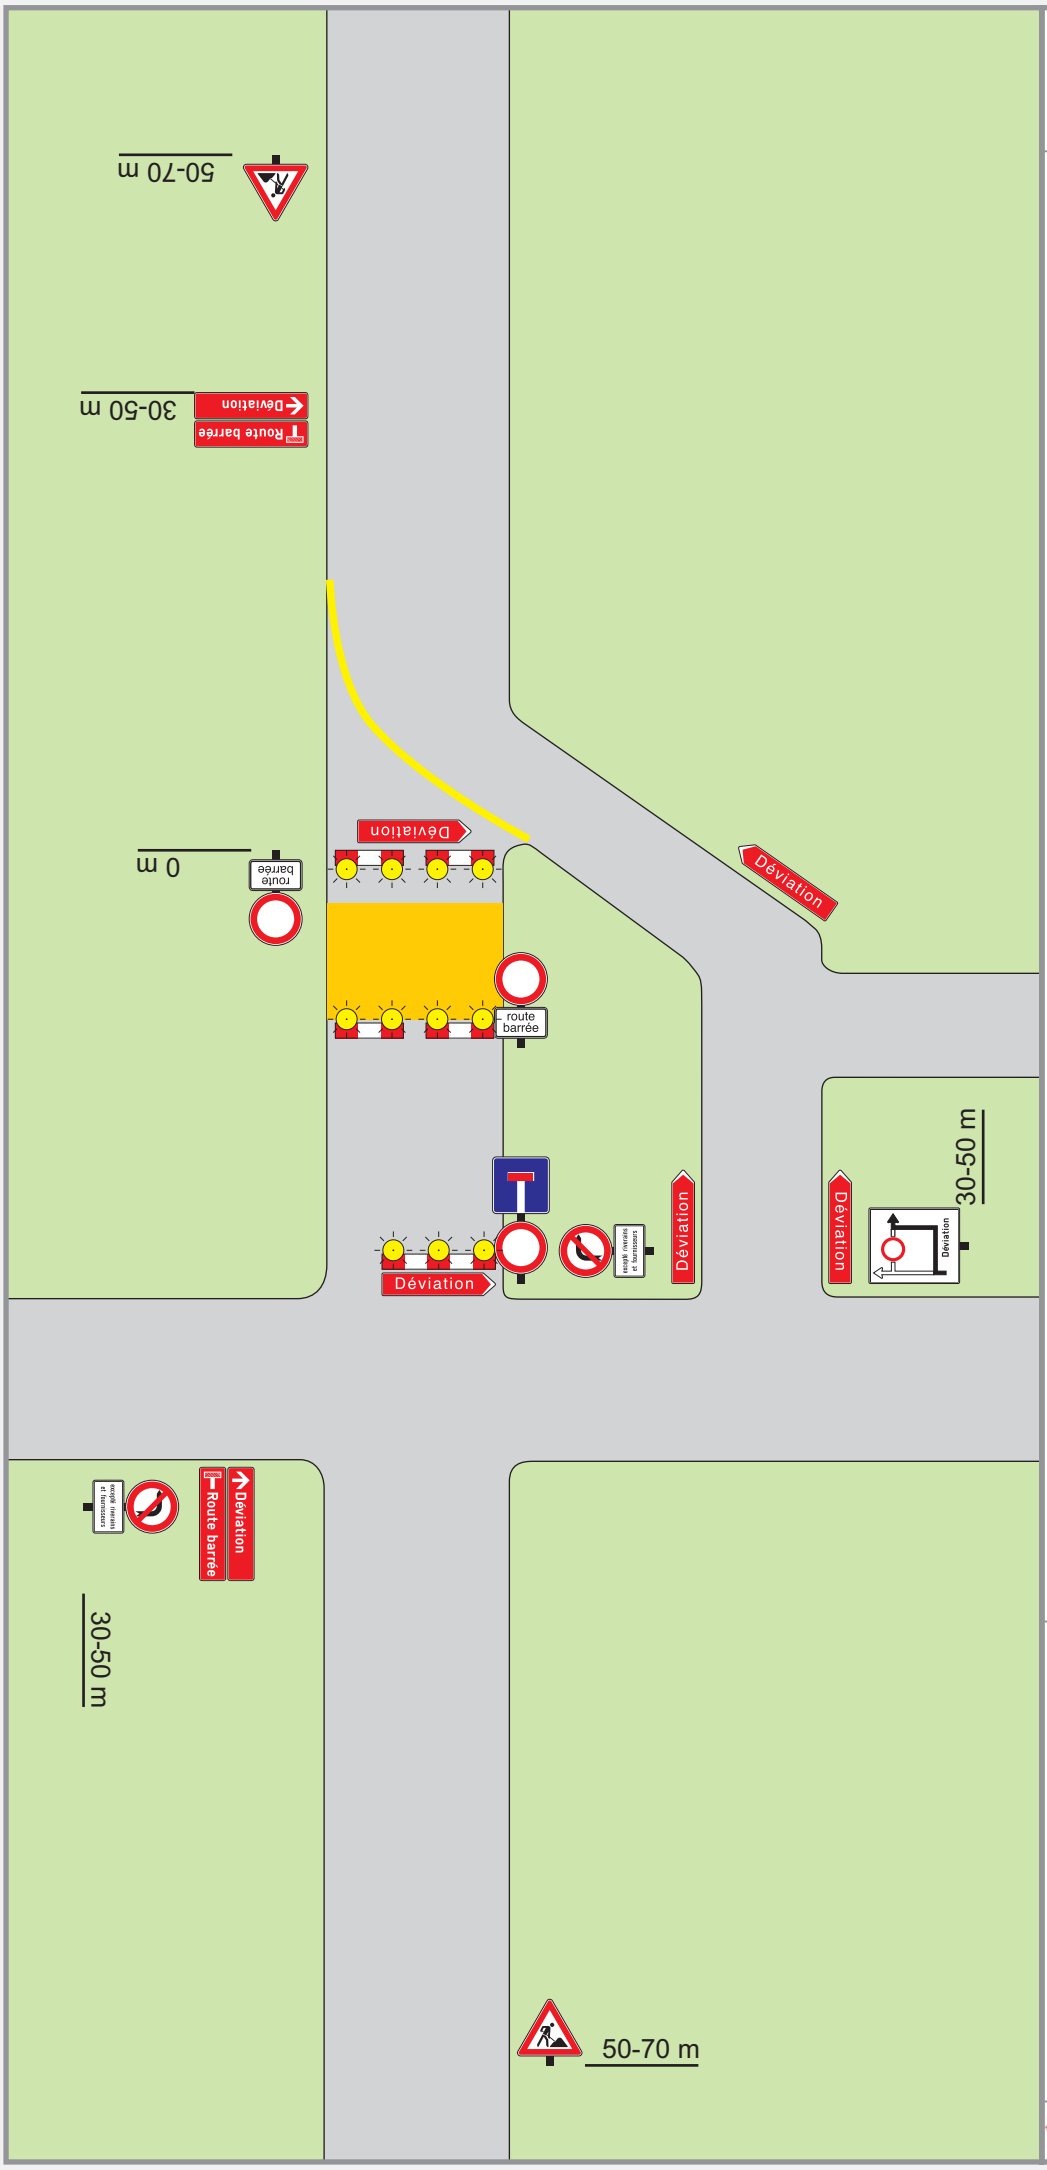

Signalisation

2 x
(A,15)

1 x
(C,2)

route barrée
2 x
(C,2a)

exceptés riverains et fournisseurs
1 x
(C,11a)

exceptés riverains et fournisseurs
1 x
(C,11b)

1 x
(E,14)

Déviation
(E,22a)

Déviation
Route barrée
(E,22b)

Déviation
(E,22ca)

(E,24aa)

(lampe) 1)

1) les barrières sont complétées par des lampes unidirectionnelles (délimitations frontales)

MINISTÈRE DES TRANSPORTS
MINISTÈRE DES TRAVAUX PUBLICS
juin 2009