
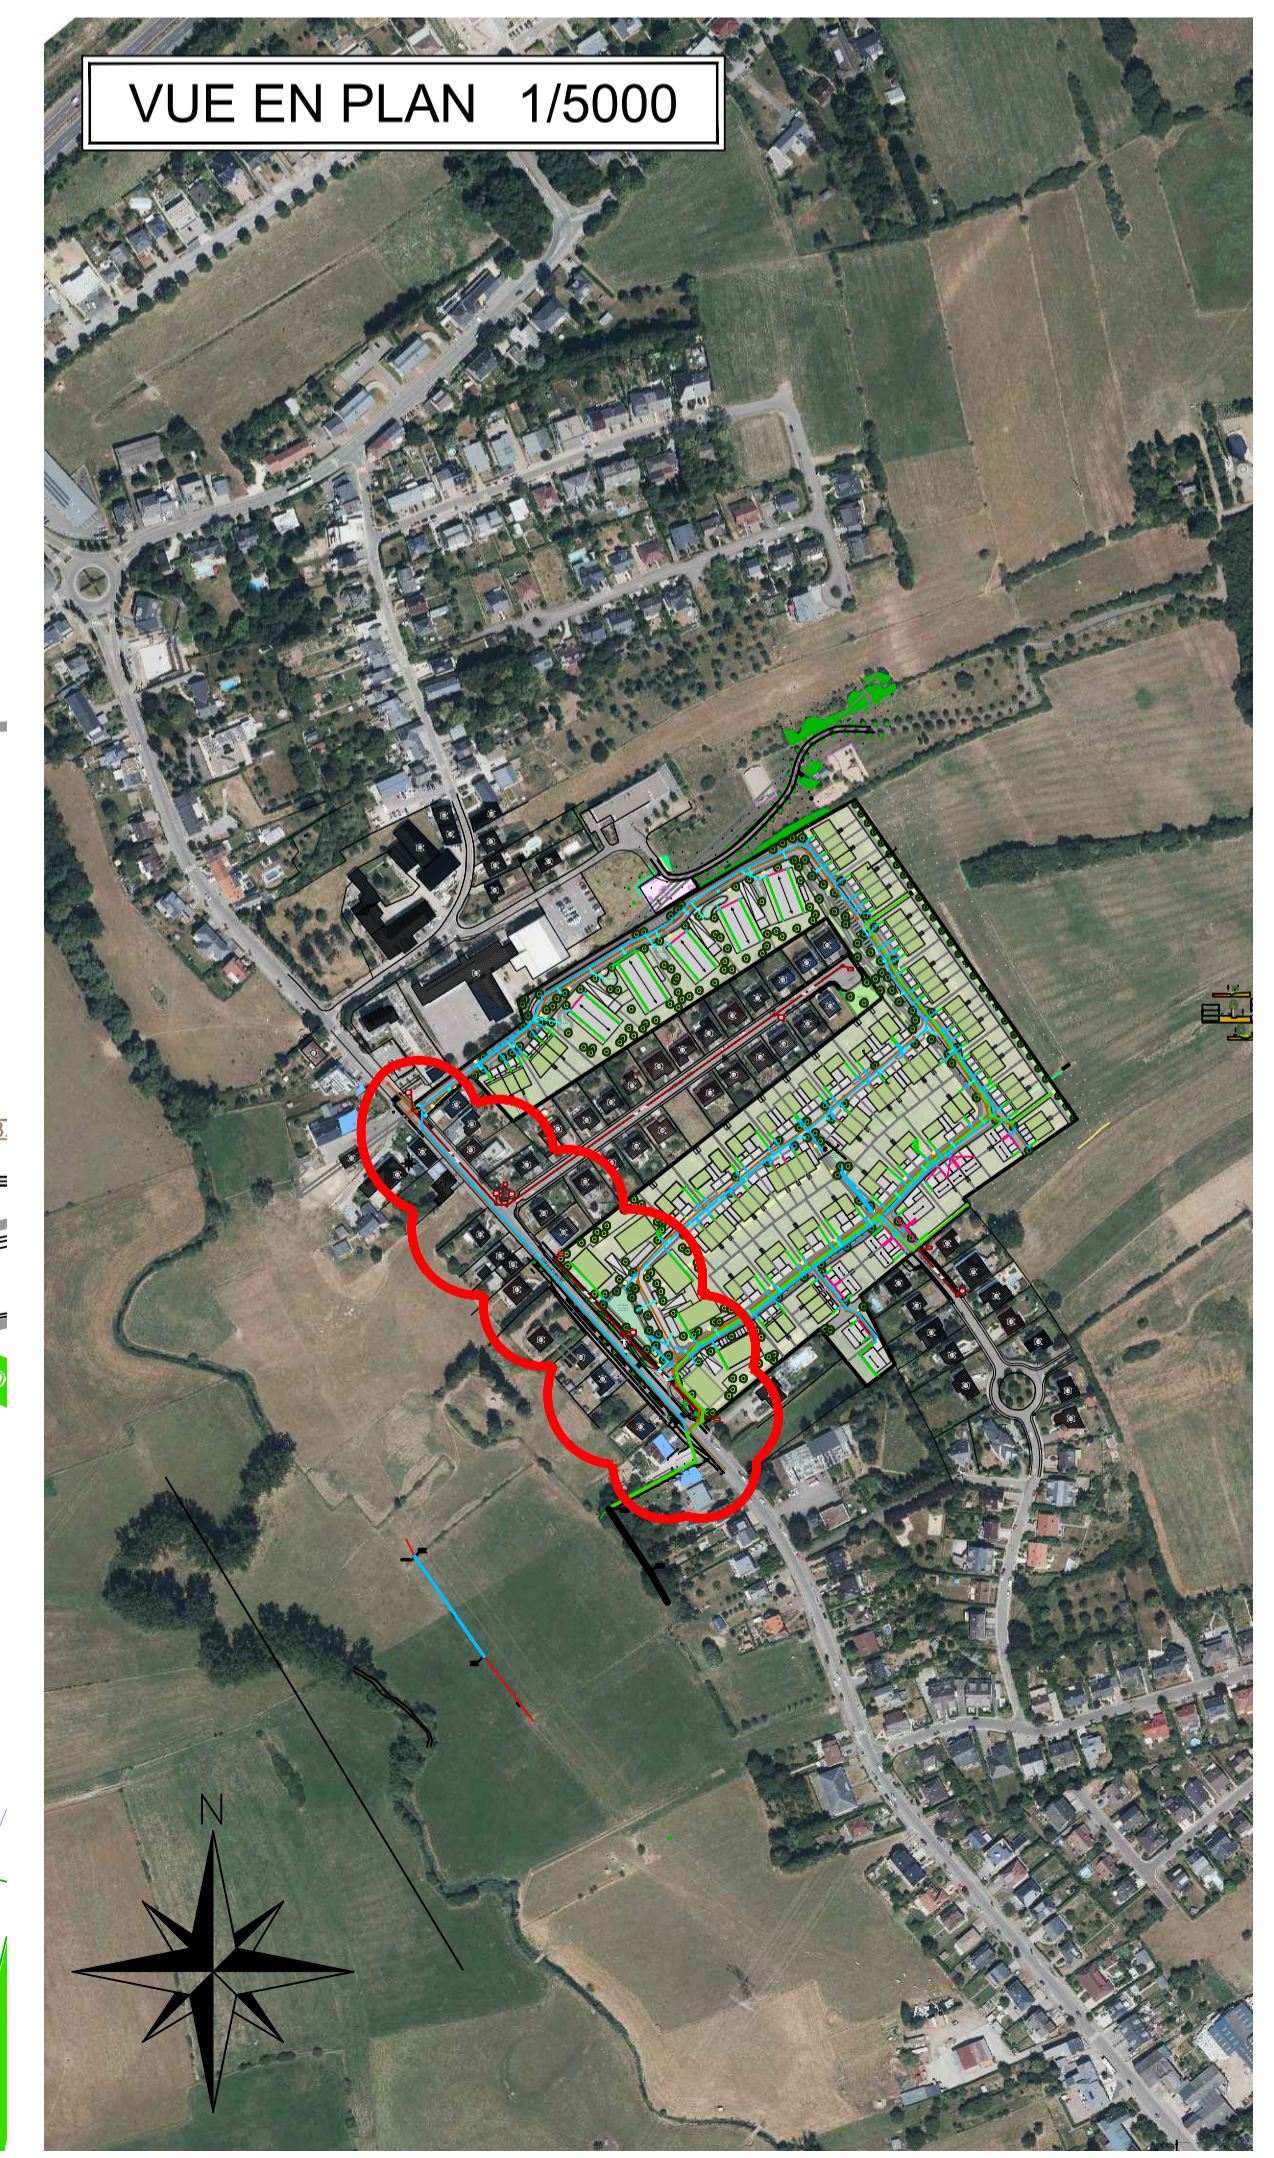


Profil entre les nœuds EP.20 - EP.EXU.25

Echelle en X : 1/250  
Echelle en Y : 1/250

PC : 264.00 m


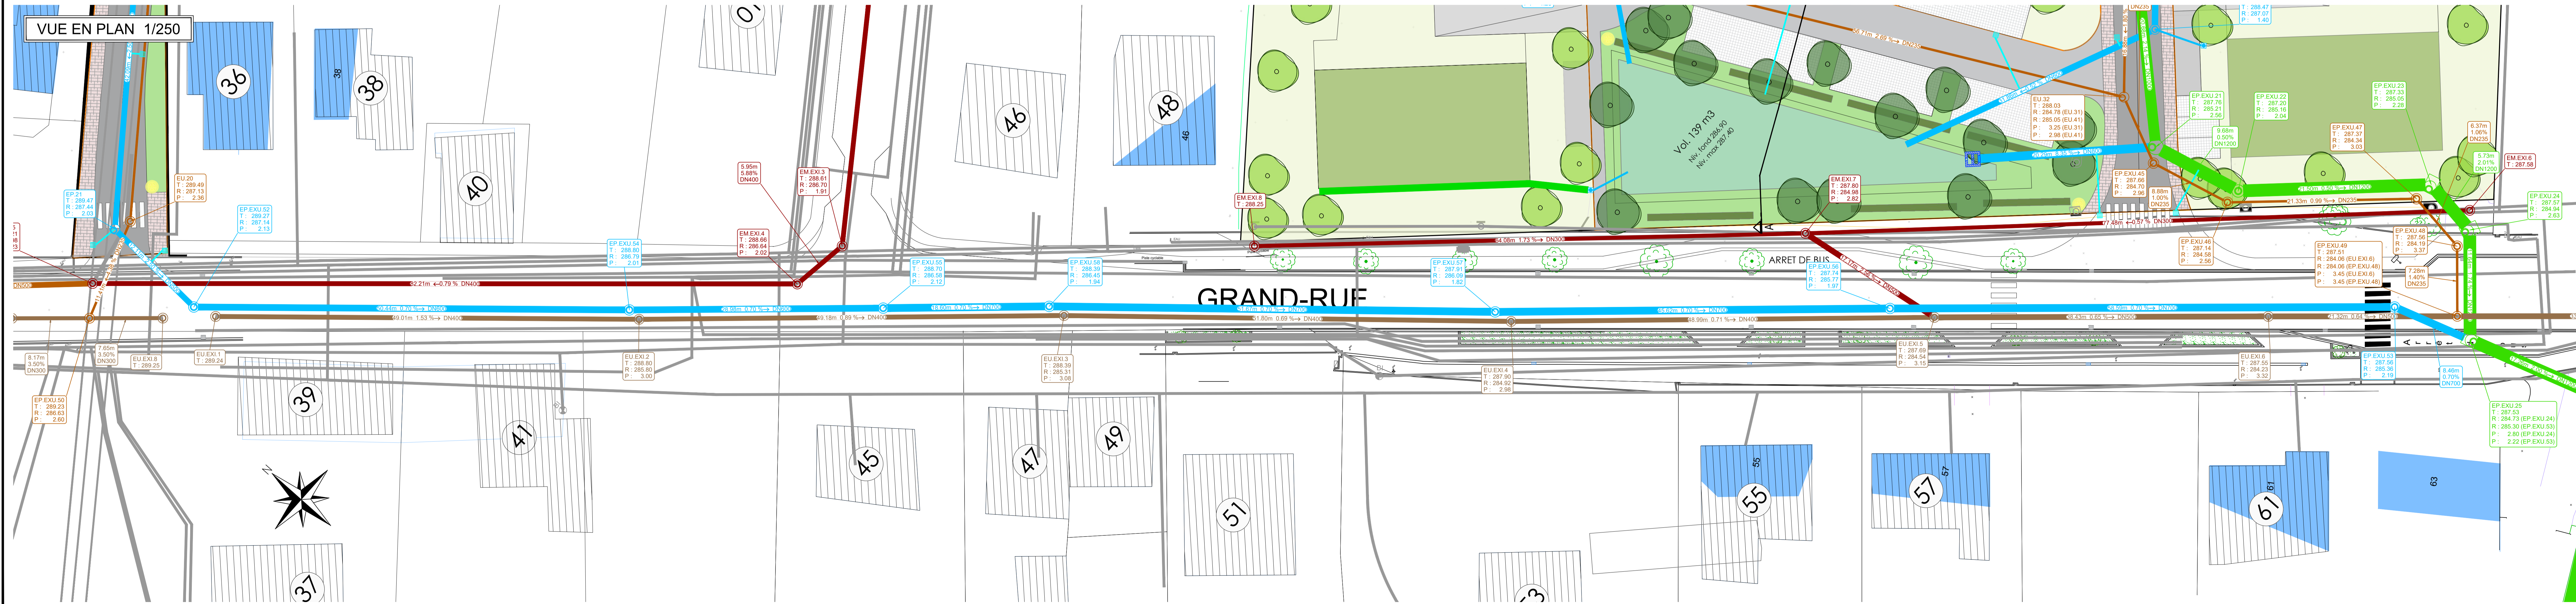

Indice	A	Date	14/07/21	MBT	SSH	SSH	Mise à jour suivant fond de plan Paysagiste du 12/07/2021
Indice		Date		MBT	SSH	SSH	Modification
TOUTES LES MESURES SONT A VERIFIER SUR PLACE PAR L'ENTREPRENEUR							
Maître de l'ouvrage							
Projet							
<b>PROJET D'AMENAGEMENT PARTICULIER LOTISSEMENT "AM WAISSERECH" PONTPIERRE</b>							
Objet							
<b>VUES EN PLAN - PROFIL EN LONG PLAN D'ASSAINISSEMENT RACCORDEMENT BASSIN VERSANT NORD</b>							
Statut							
<b>PLAN DE FAISABILITE</b>							
<b>INGENIERIE S.A. - LUXEMBOURG</b>							
4 - 6, rue Piham - L - 6142 Junglinster - Grand Duché de Luxembourg T. +352 49 37 37-1 - F. +352 49 37 37-205 - info.lu@sgigruppe.com							
Contrôle	<input checked="" type="checkbox"/>	SSH	Dessin	MBT	Date	10/06/2021	Echelle(s)
Projet	LU-IN-143230	Plan N°	EF_001	Indice	A	1/250 et 1/5000	