




PLAN SITUATION - CHAMP DE VISIBILITE, 1:500

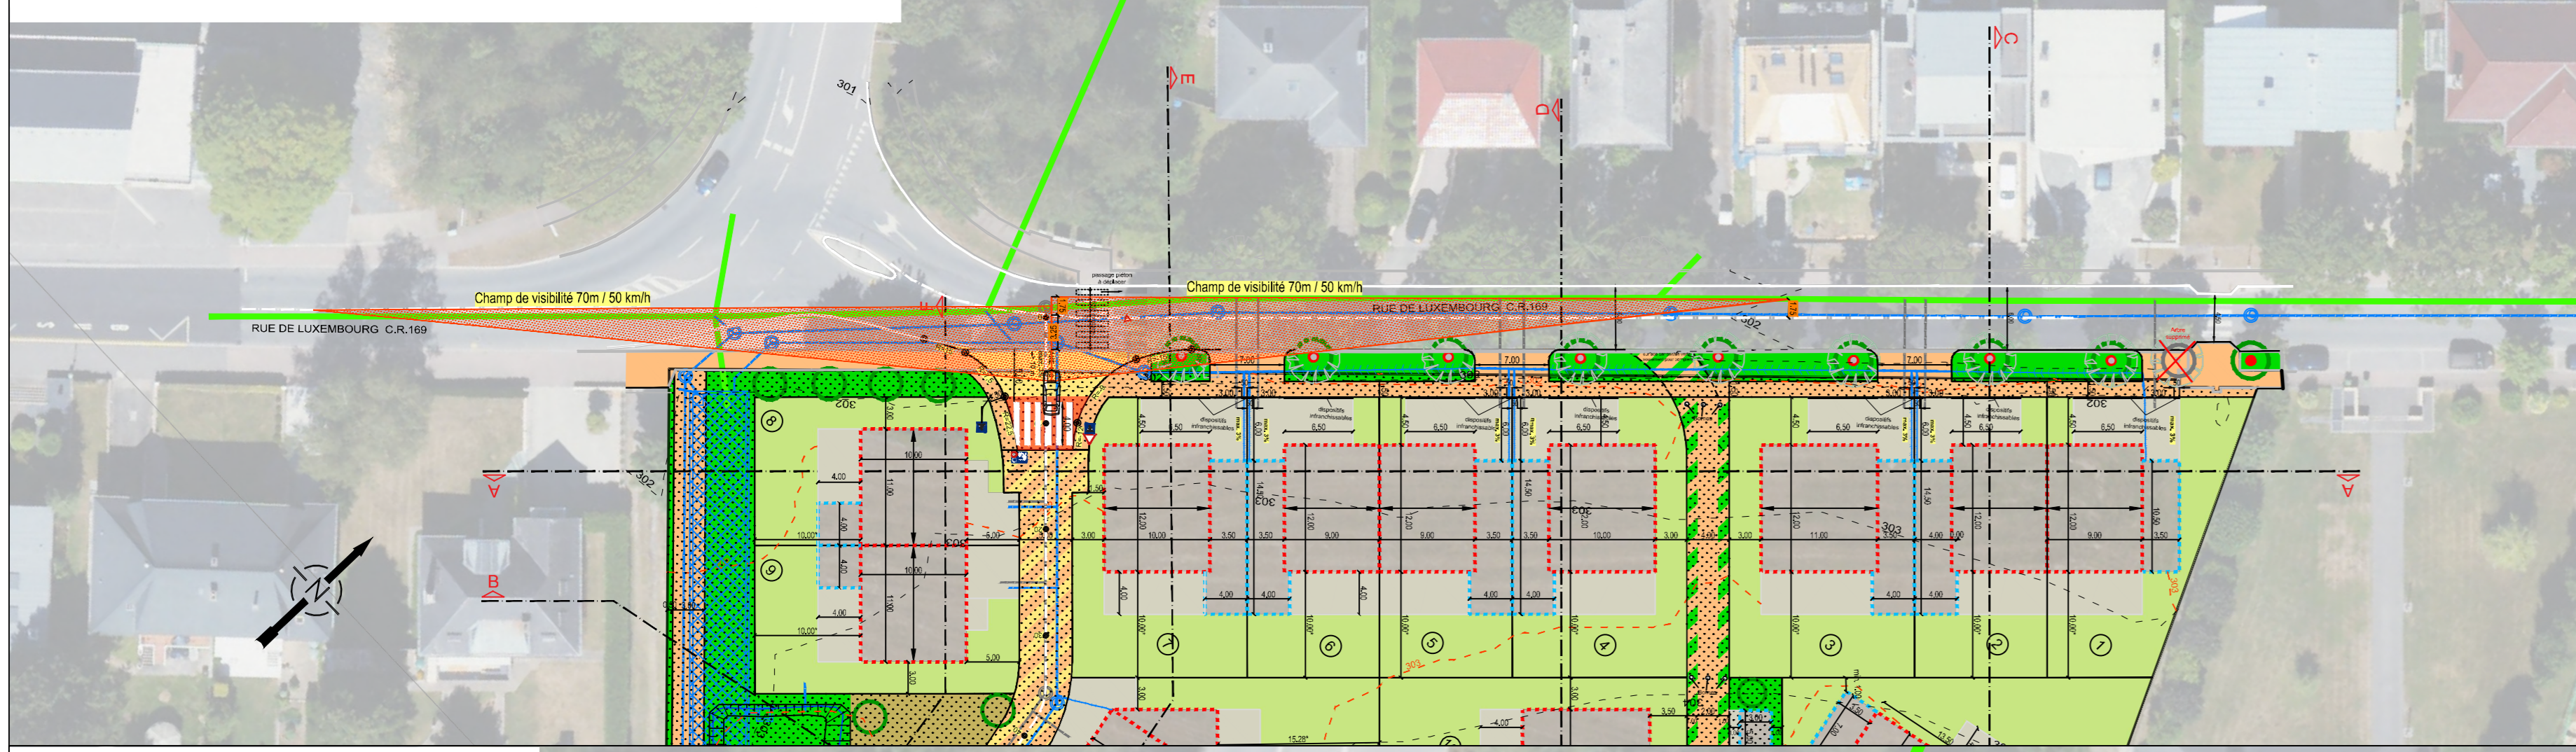


PLAN SITUATION - COURBE DE BRAQUAGE, 1:250

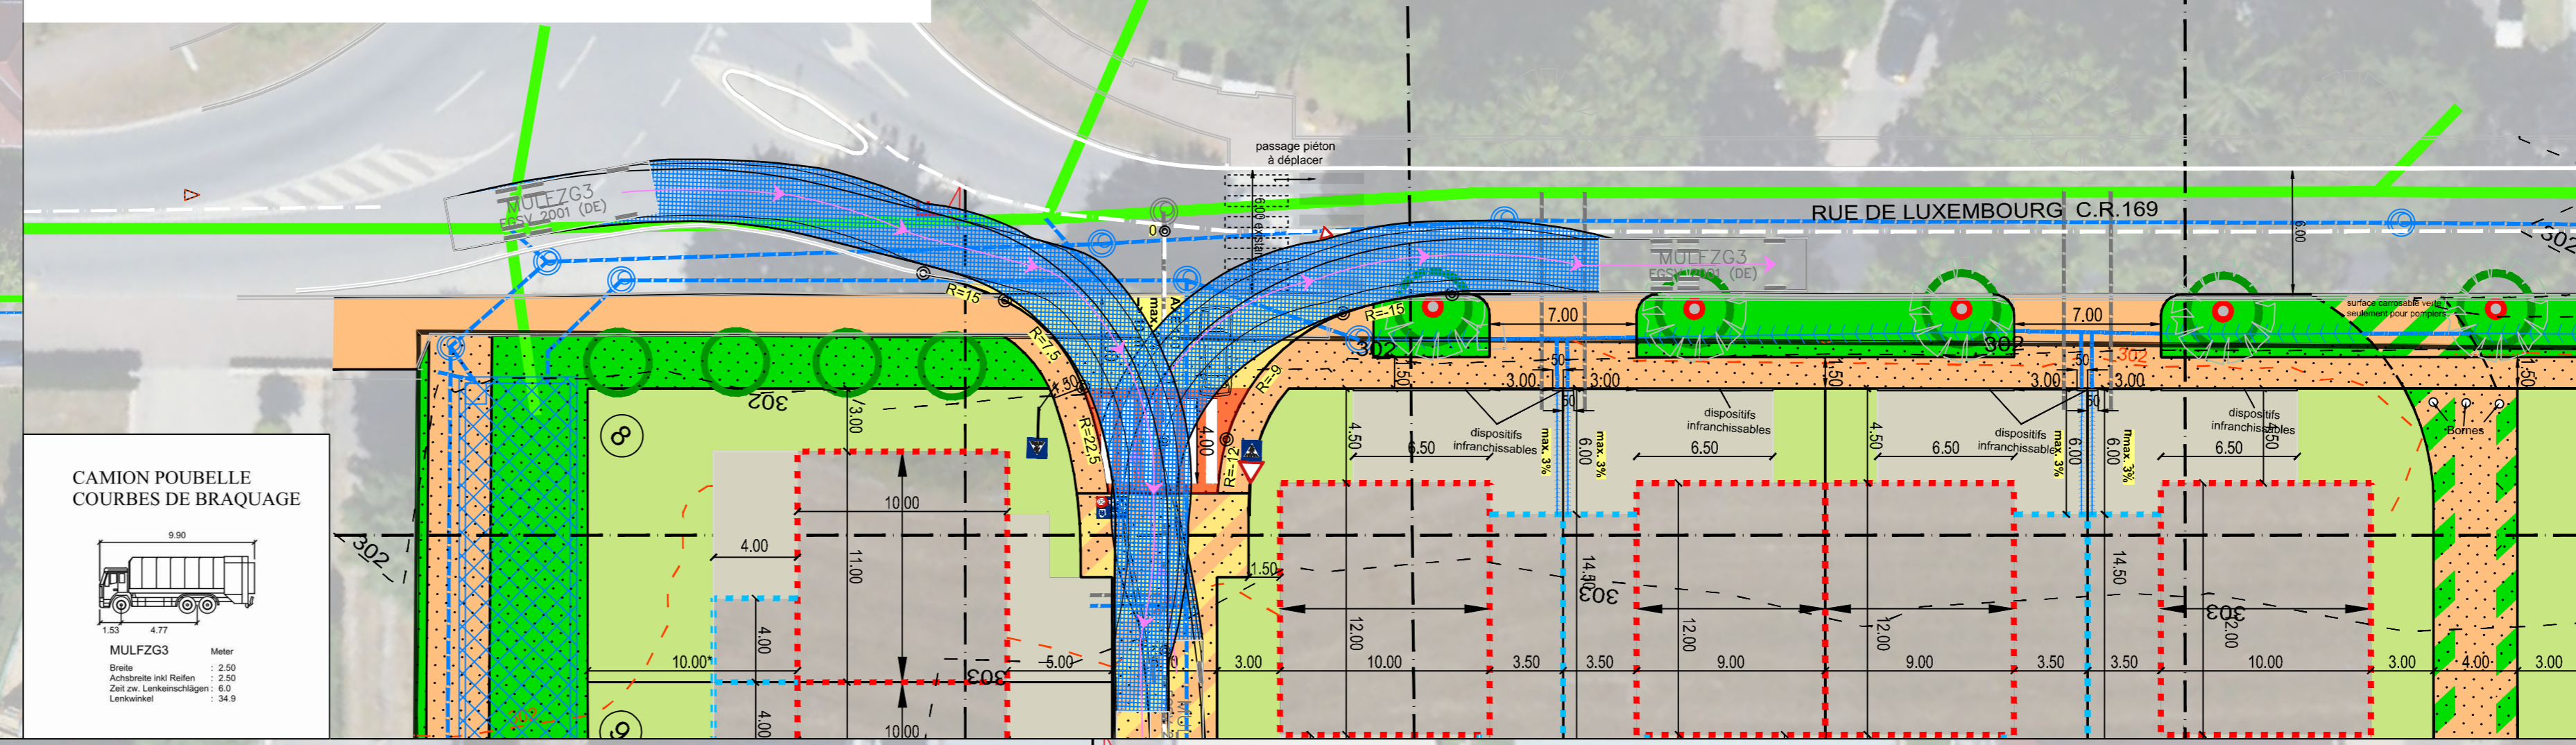

PLAN SITUATION, 1:250

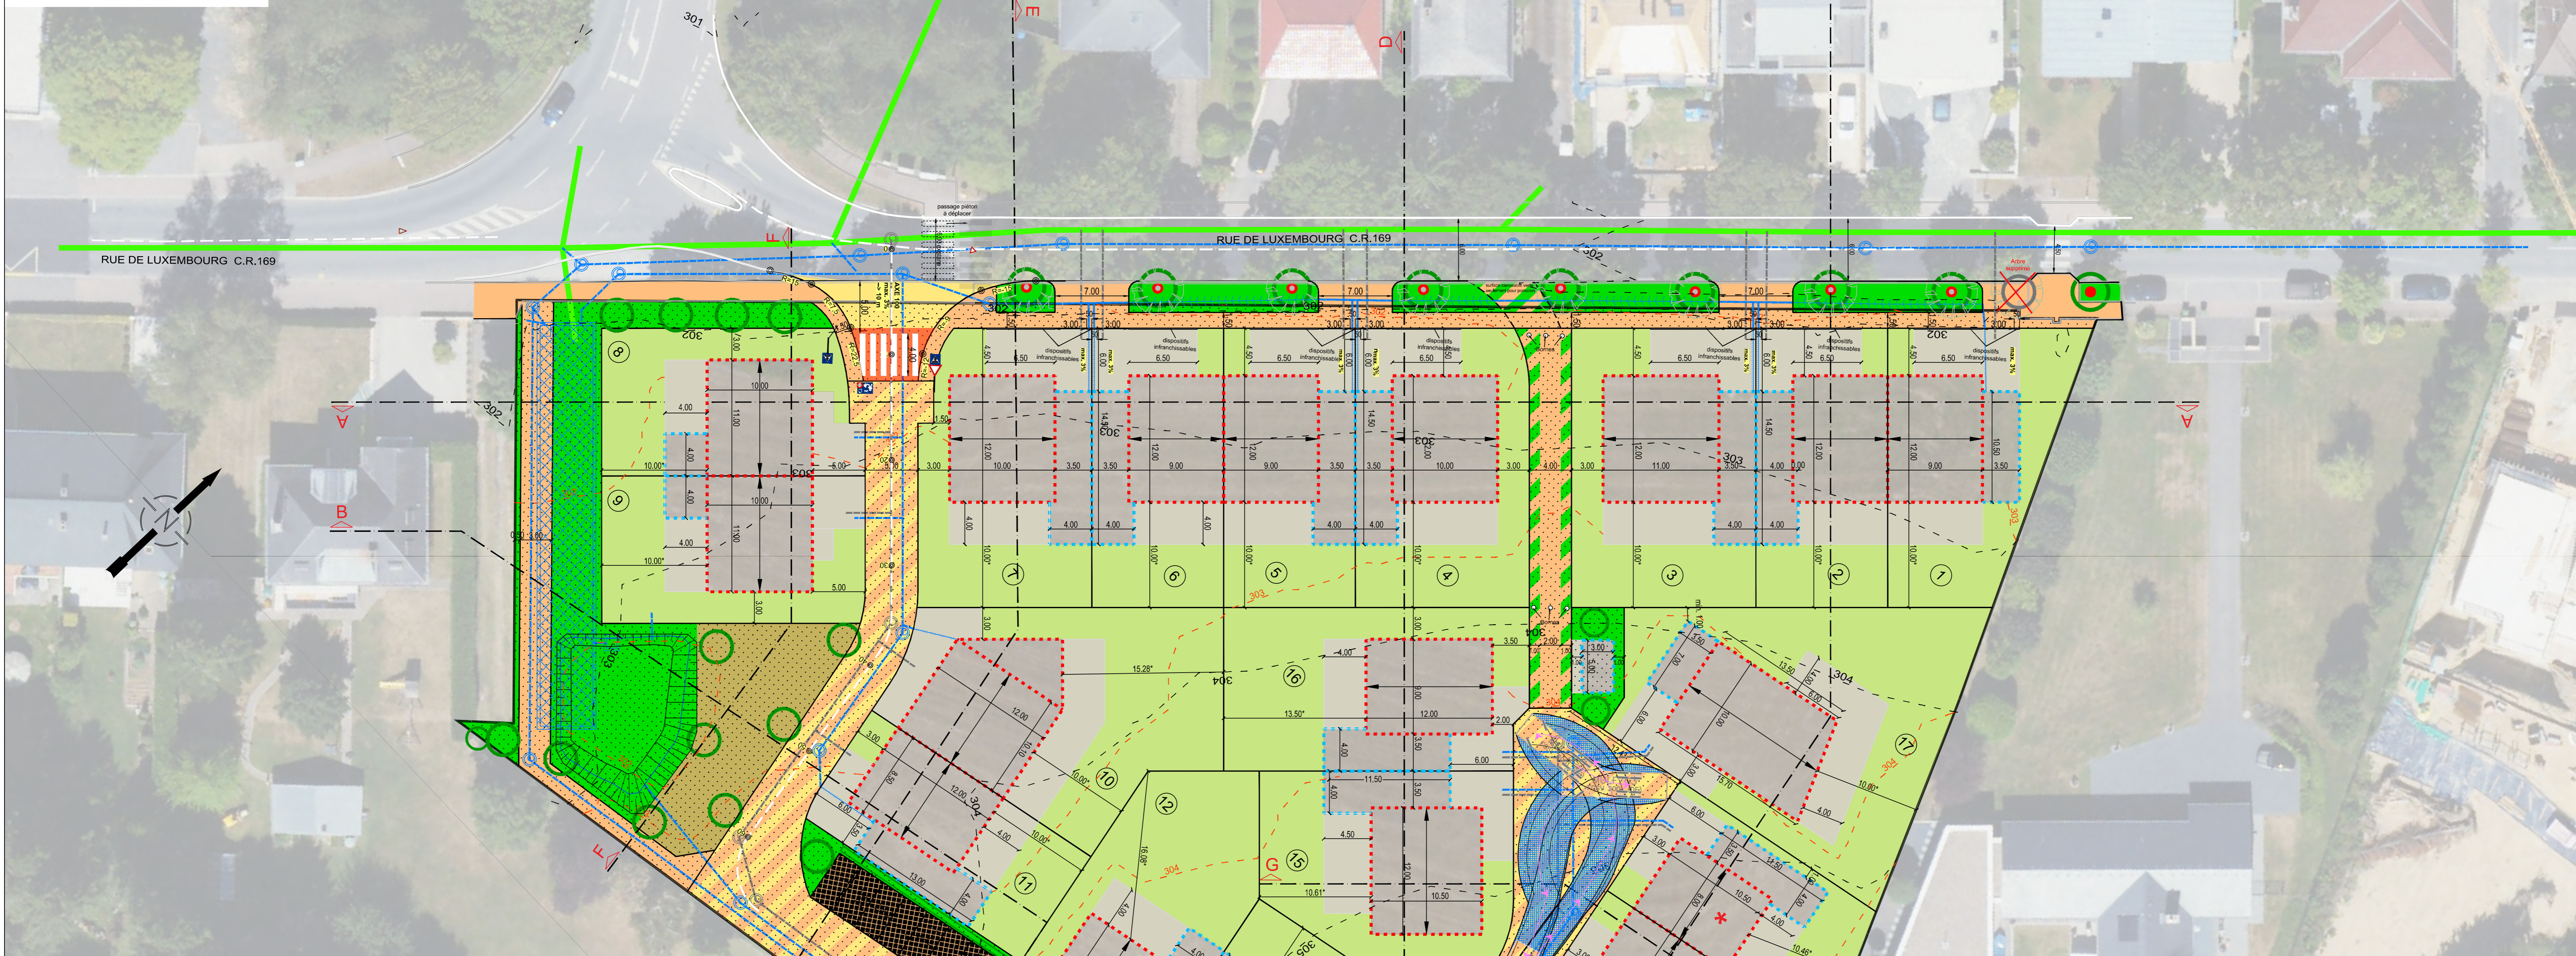

PROFIL EN LONG - AXE 100 - STAT 0+000 - 0+050, 1:250/250

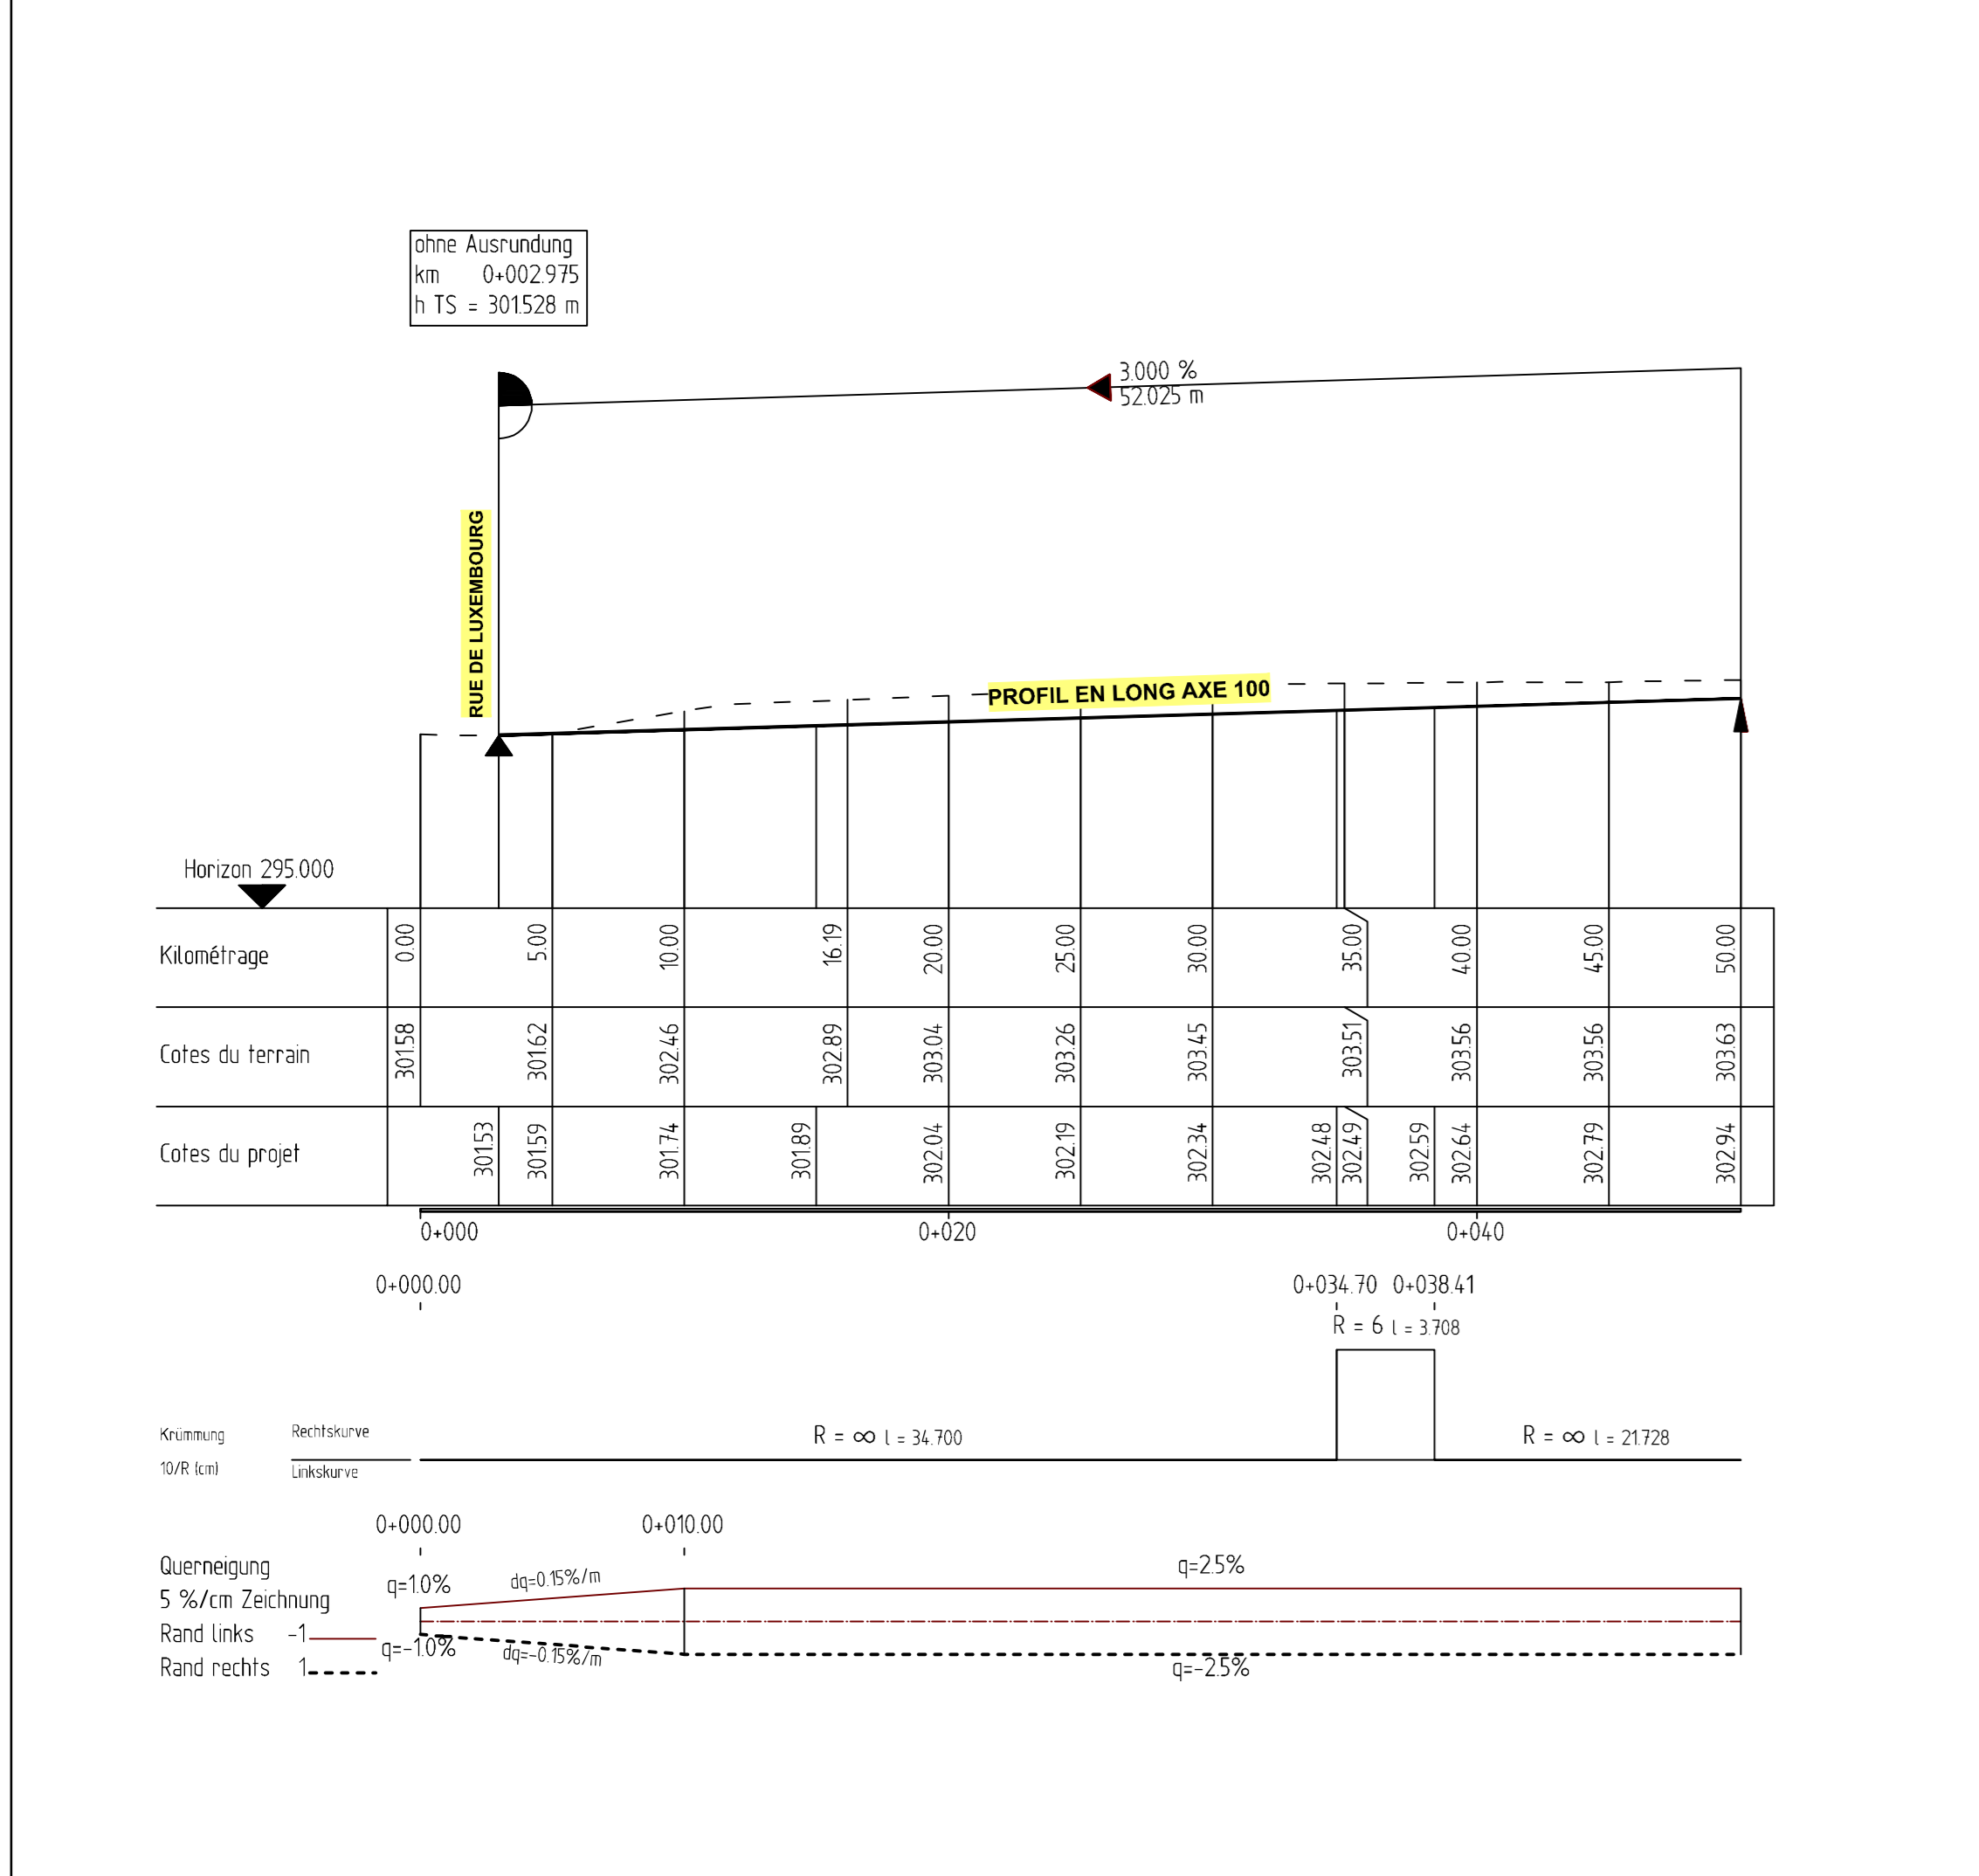

PLAN SITUATION - 1:1000



Indice	Dessinateur	Date	Contrôleur	Modification

N° CAD: 191112-13-000 Titre: aspxone\_permi deg  
 maître d'ouvrage: JAMATICA S.à.r.l.  
 Projet: PAP "Um Krémert" à PONTPIERRE  
 Objet: ACCORD DE PRINCIPE - PERMISSION DE VOIRIE

Destinateur + date + signature: PBU 23.12.2021  
 Contrôleur + date + signature: TMO 23.12.2021  
 Responsable + date + signature: MUR 23.12.2021

Echelle: 1 : 500

Plan: 191112-13-000 10a  
 Projet

Toutes les mesures sont à vérifier sur place par l'entrepreneur

**best** Bureau d'Etudes et de Services Techniques  
 best ingénierie-conseils  
 INGENIEURS-CONSEILS

2, rue des Sables  
 L-2513 Senningerberg  
 +352 34 90 90  
 best@best.lu  
 www.best.lu

ISO 9001