




COUPE A - A

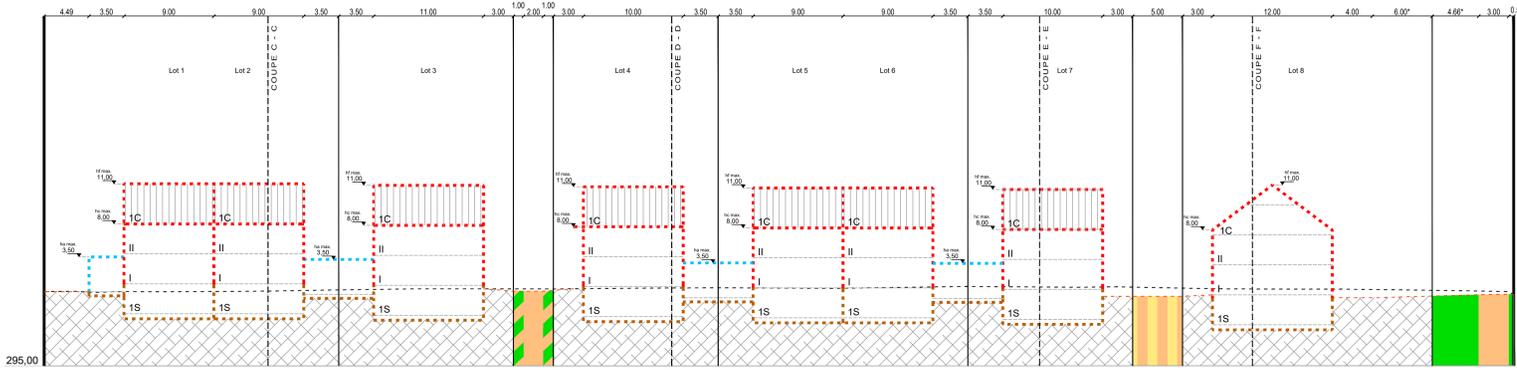


COUPE E - E

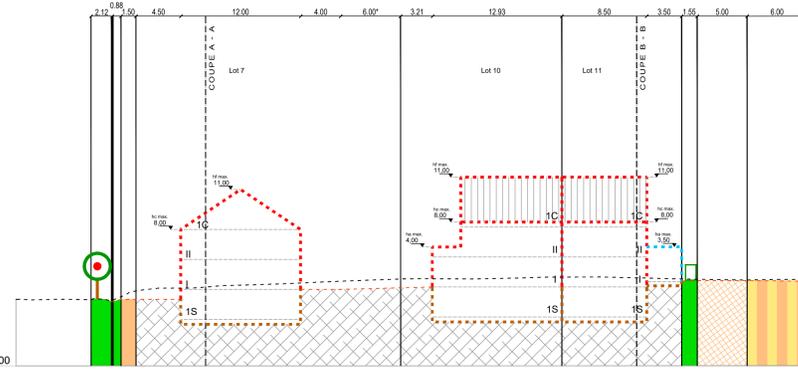


COUPE B - B

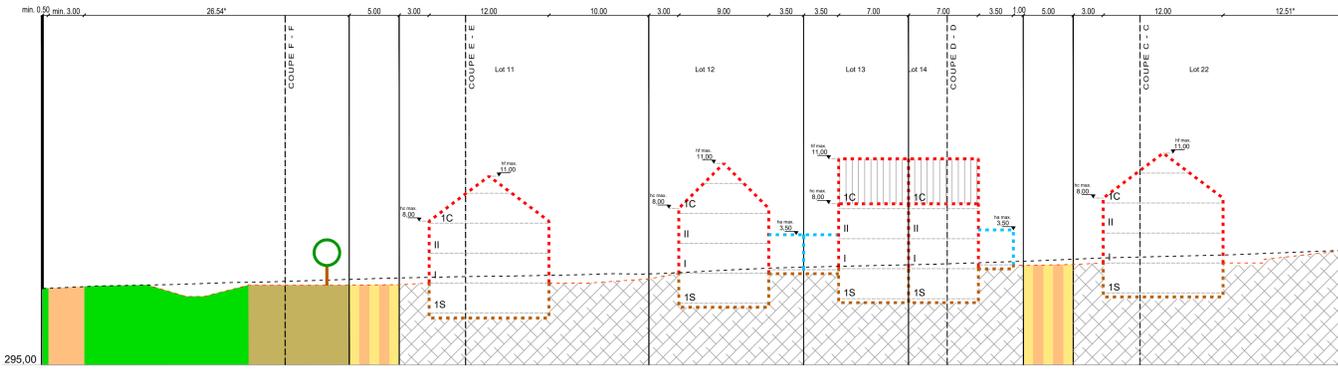


COUPE F - F

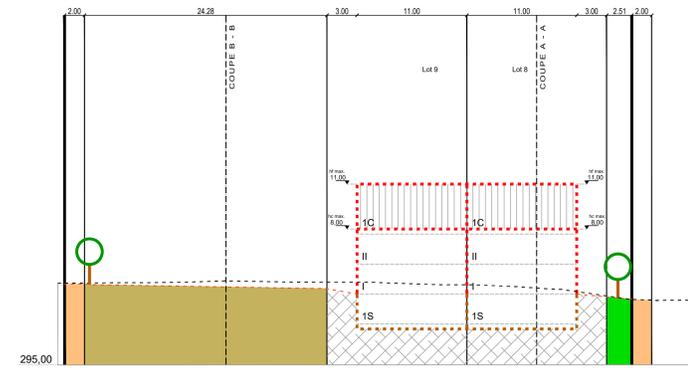


COUPE C - C

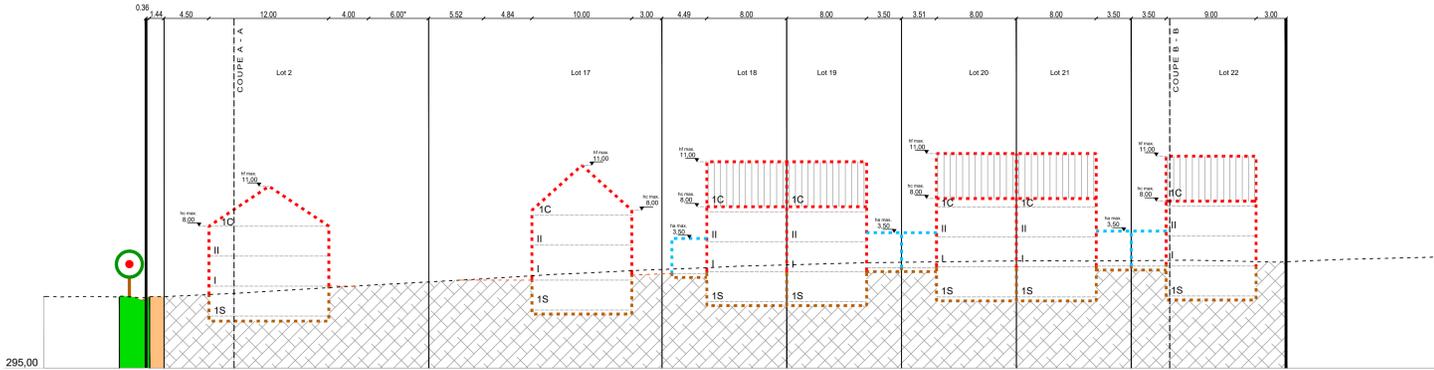

COUPE G - G

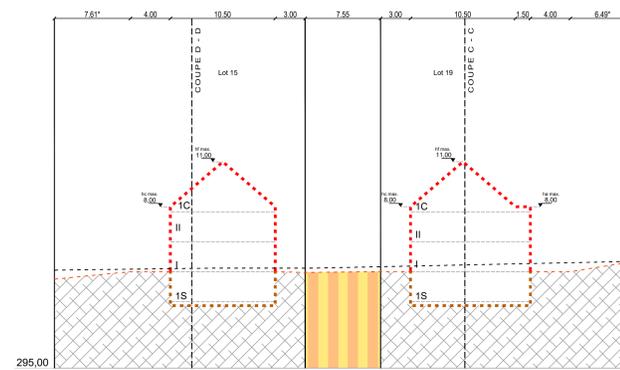

COUPE D - D

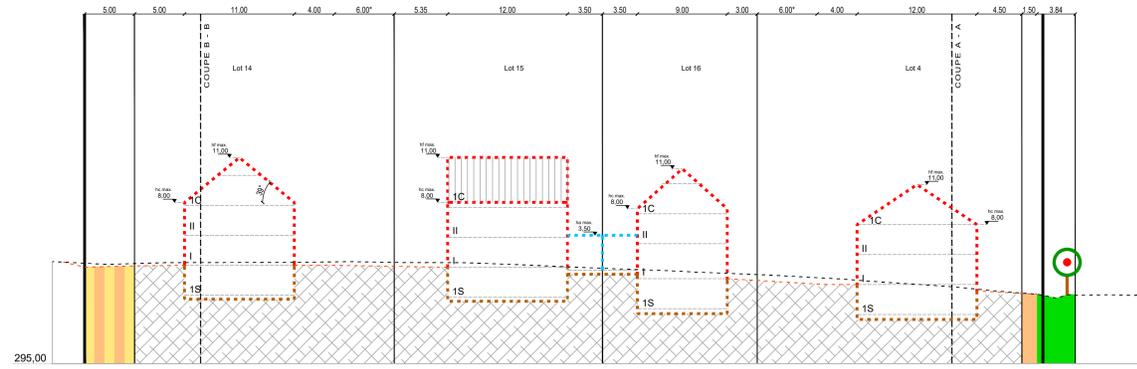

Représentation schématique du degré d'utilisation du sol par lot ou lot


Délimitation du PAP et des zones du PAG

- délimitation du PAP
- délimitation des différentes zones du PAG

Courbes de niveau

- terrain existant
- terrain remodelé

Nombre de niveaux

- I, II, III, ... nombre de niveaux plans
- +1.2, -R nombre d'étages en rez-de-chaussée
- +1.2, -C nombre de niveaux sous combles
- +1.2, -S nombre de niveaux en sous-sol

Hauteur des constructions

- H_{max} hauteur à la corniche de x mètres
- H_{ax} hauteur à l'arête de x mètres
- H_{fx} hauteur au toit de x mètres

Types, dispositions et nombre des constructions

- x/m x maisons isolées
- x/m x maisons jumelées
- x/m x maisons en bande

Types et nombre de logements

- a/c x logements de type collectif
- b/c x logements de type bifamilliar
- c/c x logements de type individuel

Formes de toiture

- D toiture plate
- H, P, M, S, T, U, V, W, X, Y, Z toiture à versants, degré d'inclinaison
- orientation du faîte

Gabarit des immeubles (plan / coupes)

- alignement obligatoire pour constructions destinées au séjour prolongé
- alignement obligatoire pour dépendances
- limites de surfaces constructibles pour dépendances
- limites de surfaces constructibles pour constructions souterraines
- limites de surfaces constructibles pour avant-corps

Délimitation des lots / îlots

- lot projeté
- îlot projeté
- terrains cédés au domaine public communal

Degré de mixité des fonctions

- min % pourcentage minimal en surface construite brute à déduire au logement par construction
- max % pourcentage maximal et minimal en surface construite brute de logement par construction
- min % pourcentage obligatoire en surface construite brute de logement par construction

Espaces extérieurs privés et publics

- espace vert privé
- espace vert public
- aire de jeux ouverte au public
- espace extérieur couvert, étre scoté
- voie de circulation motorisée
- espace pouvant être dédié au stationnement
- chemin piéton / piste cyclable / zone piétonne
- voie de circulation de type zone résidentielle ou zone de rencontre

Plantations et murs

- arbre à moyenne ou haute tige projeté / arbre à moyenne ou haute tige à conserver
- haie projetée / haie à conserver
- mur projeté / mur à conserver

Servitudes

- servitude de type urbanistique
- servitude écologique
- servitude de passage
- élément bâti ou naturel à sauvegarder

Infrastructures techniques

- rétention à ciel ouvert pour eaux pluviales
- canalisation pour eaux pluviales
- canalisation pour eaux usées
- fossé ouvert pour eaux pluviales
- caniveau accoté

Légende complémentaire

- niveau date (à titre indicatif)
- canalisation pour eaux mées existante
- canalisation pour eaux pluviales existante
- système d'évacuation des eaux pluviales enterré
- canalisation pour eaux usées existante
- construction à démolir
- construction existante
- niveau de référence du projet
- Espace vert carrossable
- cotés à respecter
- cotés indicatives à adapter en fonction de la profondeur
- rôle de la parcelle, une fois le morcellement effectué
- logement à coût modéré
- Bassin de rétention enterré en béton

Indice	Dessinateur	Date	Contrôleur	Modification
a	PLH	08.02.2022	MUR	Mise à jour
b	PLH	16.02.2022	MUR	Mise à jour du concept AGE

N° CAD: 191112-13-000-001b.dwg	Dessinateur + date + signature: JAMATICA S.à.r.l. JCH 15.02.2022
Projet: PAP "Um Krémert I" à PONTPIERRE	Contrôleur + date + signature: TMO 15.02.2022
Objet: Vues en coupe	Responsable + date + signature: MUR 15.02.2022
	Echelle: 1 : 250